



**PT LENTERA AGROPEDIA NUSANTARA**

# **Greenhouse Horticulture System Engineering**





PT LENTERA AGROPEDIA NUSANTARA


## Legalitas Perusahaan

- Akta Notaris : Nomor 04, Tanggal 28 Januari 2021
- Nomor Induk Berusaha : 1223000210263
- NPWP : 0413 9120 7254 4000
- IUJK / Sertifikat Standar : 12230002102630004
- SK Kemenkumham : HU-0041815.AH.01.02.TAHUN 2025
- Sertifikat Badan Usaha : 1223000210263



PT LENTERA AGROPEDIA NUSANTARA

## Akta Notaris

  
**NOTARIS**  
**Dra. NI MADE SUNDARI, S.H., M.Si., M.Kn**  
SK. MENTERI HUKUM DAN HAK ASASI MANUSIA REPUBLIK INDONESIA  
NOMOR : AHU-00058 .AH.02.02 TAHUN 2016  
TANGGAL 27 SEPTEMBER 2016

Akta : **PENDIRIAN PERSEROAN TERBATAS**  
Nomor : **04 (EMPAT)**  
Tanggal : **28 JANUARI 2021**

---

Jl. Nuri 152 B Condongcatur, Depok, Sleman, Yogyakarta  
Email : made.sundari@yahoo.com  
Phone : (0274) 2831436 Mobile : 0811454611 / 081341162663

## Pengesahan Kemenkum

  
**KEPUTUSAN MENTERI HUKUM REPUBLIK INDONESIA**  
**NOMOR AHU-0041815.AH.01.02.TAHUN 2025**  
**TENTANG**  
**PERSetujuan PERUBAHAN ANGGARAN DASAR PERSEROAN TERBATAS**  
**PT LENTERA AGROPEDIA NUSANTARA**

Menimbang : a. Bahwa berdasarkan Permohonan Notaris RIA TRI ANGRAINI S.H., M.KN. sesuai salinan akta nomor 03 Tanggal 26 Juni 2025 tentang Perubahan Anggaran Dasar PT LENTERA AGROPEDIA NUSANTARA tanggal 26 Juni 2025 dengan Nomor Pendaftaran 4025062634202050 telah sesuai dengan persyaratan Perubahan Anggaran Dasar Perseroan;  
b. Bahwa berdasarkan pertimbangan sebagaimana dimaksud dalam huruf a, perlu menetapkan Keputusan Menteri Hukum tentang Persetujuan Perubahan Anggaran Dasar PT LENTERA AGROPEDIA NUSANTARA;

**MEMUTUSKAN :**

Menetapkan :  
KESATU : Menyetujui Perubahan Anggaran Dasar - PT LENTERA AGROPEDIA NUSANTARA - dengan NPWP 413912072544000 yang berkedudukan di KABUPATEN KULON PROGO karena telah sesuai dengan Data Format Isian Perubahan yang disimpan di dalam database Sistem Administrasi Badan Hukum sebagaimana salinan akta nomor 03 Tanggal 26 Juni 2025 yang dibuat oleh Notaris RIA TRI ANGRAINI S.H., M.KN. yang berkedudukan di KABUPATEN GUNUNG KIDUL.  
KEDUA : Keputusan ini berlaku sejak tanggal ditetapkan. Apabila ternyata dikemudian hari terdapat kekeliruan maka akan diperbaiki sebagaimana mestinya dan/atau apabila terjadi kesalahan, keputusan ini akan dibatalkan atau dicabut.

Ditetapkan di Jakarta, Tanggal 26 Juni 2025.  
a.n. MENTERI HUKUM  
REPUBLIK INDONESIA  
DIREKTUR JENDERAL ADMINISTRASI HUKUM UMUM,  
  
Widodo



DICETAK PADA TANGGAL 26 Juni 2025  
DAFTAR PERSEROAN NOMOR AHU-0143016.AH.01.11.TAHUN 2025 TANGGAL 26 Juni 2025



PT LENTERA AGROPEDIA NUSANTARA

# NIB

# Lampiran NIB



PEMERINTAH REPUBLIK INDONESIA  
PERIZINAN BERUSAHA BERBASIS RISIKO  
NOMOR INDUK BERUSAHA: 1223000210263

Berdasarkan Undang-Undang Nomor 6 Tahun 2023 tentang Penetapan Peraturan Pemerintah Pengganti Undang-Undang Nomor 2 Tahun 2022 tentang Cipta Kerja Menjadi Undang-Undang, Pemerintah Republik Indonesia menerbitkan Nomor Induk Berusaha (NIB) kepada:

- 1. Nama Pelaku Usaha : PT LENTERA AGROPEDIA NUSANTARA
- 2. Nomor Pokok Wajib Pajak : 0413912072544000
- 3. Alamat Kantor : Dusun Pripih, Desa/Kelurahan Hargomulyo, Kec. Kokap, Kab. Kulon Progo, Provinsi Daerah Istimewa Yogyakarta, Kode Pos: 55653
- No Telepon : 082180805758
- Email : agropedianusantara@gmail.com
- 4. Status Penanaman Modal : PMDN
- 5. Kode Klasifikasi Baku Lapangan Usaha Indonesia (KBLI) : Lihat Lampiran
- 6. Skala Kegiatan Usaha : Usaha Mikro

NIB ini berlaku sebagai:

- 1. Identitas berupa hak akses kepabeanaan; pendaftaran kepesertaan jaminan sosial kesehatan dan jaminan sosial ketenagakerjaan; dan bukti pemenuhan laporan pertama kewajiban Laporan Ketenagakerjaan di Perusahaan (WLKP) di seluruh wilayah Republik Indonesia; dan
- 2. Identitas bagi Pelaku Usaha dan bukti registrasi/pendaftaran Pelaku Usaha untuk melakukan kegiatan usaha sesuai ketentuan peraturan perundang-undangan.

Diterbitkan di Jakarta, tanggal: 6 Februari 2021

Menteri Investasi dan Hilirisasi/  
Kepala Badan Koordinasi Penanaman Modal,



Ditandatangani secara elektronik

- 1. Dokumen ini diterbitkan sistem OSS berdasarkan data dari Pelaku Usaha, tersimpan dalam sistem OSS, yang menjadi tanggung jawab Pelaku Usaha.
- 2. Dalam hal terjadi kekeliruan isi dokumen ini akan dilakukan perbaikan sebagaimana mestinya.
- 3. Dokumen ini telah ditandatangani secara elektronik menggunakan sertifikat elektronik yang diterbitkan oleh BSI-E-BSSN.
- 4. Data lengkap Perizinan Berusaha dapat diperoleh melalui sistem OSS menggunakan hak akses.



PEMERINTAH REPUBLIK INDONESIA  
PERIZINAN BERUSAHA BERBASIS RISIKO  
LAMPIRAN : JENIS BIDANG USAHA  
NOMOR INDUK BERUSAHA: 1223000210263

Lampiran berikut ini memuat daftar bidang usaha untuk PT LENTERA AGROPEDIA NUSANTARA:

No.	Kode KBLI	Judul KBLI	Ruang Lingkup	Lokasi Kegiatan Usaha	Klasifikasi Tingkat Risiko	Perizinan Berusaha		
						Jenis	Status	Keterangan
(1)	(2)	(3)	(4)	(5)	(6)	(7)	(8)	(9)
1	46100	Perdagangan Besar Atas Dasar Balas Jasa (Fee) Atau Kontrak		Pripih Rt. 057 Rw. 016, Desa/Kelurahan Hargomulyo, Kec. Kokap, Kab. Kulon Progo, Provinsi Daerah Istimewa Yogyakarta Kode Pos: 55653	Rendah	NIB	Terbit	Untuk melakukan persiapan, kegiatan operasional dan/atau komersial
Nomor Kegiatan Usaha: 202102-0615-1907-1088-253						Kewenangan:		
2	78427	Pelatihan Kerja Pertanian dan Perikanan Swasta		Pripih Rt. 057 Rw. 016, Desa/Kelurahan Hargomulyo, Kec. Kokap, Kab. Kulon Progo, Provinsi Daerah Istimewa Yogyakarta Kode Pos: 55653	Menengah Tinggi	NIB	Terbit	Untuk melakukan persiapan, kegiatan operasional dan/atau komersial usaha.
Nomor Kegiatan Usaha: 202111-0121-2016-8068-478						Kewenangan:		
3	41019	Konstruksi Gedung Lainnya	Kode Subklasifikasi Konstruksi Gedung Lainnya : BG009	Pripih, Desa/Kelurahan Hargomulyo, Kec. Kokap, Kab. Kulon Progo, Provinsi Daerah Istimewa Yogyakarta Kode Pos: 55653	Menengah Tinggi	NIB	Terbit	Untuk melakukan persiapan, kegiatan operasional dan/atau komersial usaha.
Nomor Kegiatan Usaha: 202111-0121-2016-8068-478						Kewenangan:		
						Sertifikat Standar	Telaah Terverifikasi	Untuk melakukan persiapan, kegiatan

- 1. Dokumen ini diterbitkan sistem OSS berdasarkan data dari Pelaku Usaha, tersimpan dalam sistem OSS, yang menjadi tanggung jawab Pelaku Usaha.
- 2. Dalam hal terjadi kekeliruan isi dokumen ini akan dilakukan perbaikan sebagaimana mestinya.
- 3. Dokumen ini telah ditandatangani secara elektronik menggunakan sertifikat elektronik yang diterbitkan oleh BSI-E-BSSN.
- 4. Data lengkap Perizinan Berusaha dapat diperoleh melalui sistem OSS menggunakan hak akses.



									operasional dan/atau komersial usaha.
Nomor Kegiatan Usaha: 202602-1314-1411-1764-793								Kewenangan:	

- 1. Dengan ketentuan bahwa NIB tersebut hanya berlaku untuk Kode KBLI, Judul dan Ruang Lingkup yang tercantum dalam lampiran ini.
- 2. Pelaku usaha wajib memenuhi persyaratan dan/atau kewajiban sesuai NSPK K/L.
- 3. Pengawasan pemenuhan persyaratan dan/atau kewajiban pelaku usaha dilakukan oleh K/L/Pemerintah daerah/ Administrator KEK/ BP KPBPB terkait.
- 4. Daftar pemenuhan persyaratan dan/atau kewajiban dapat dilihat melalui akses QR Code.
- 5. Lampiran ini merupakan bagian tidak terpisahkan dari dokumen NIB tersebut.

- 1. Dokumen ini diterbitkan sistem OSS berdasarkan data dari Pelaku Usaha, tersimpan dalam sistem OSS, yang menjadi tanggung jawab Pelaku Usaha.
- 2. Dalam hal terjadi kekeliruan isi dokumen ini akan dilakukan perbaikan sebagaimana mestinya.
- 3. Dokumen ini telah ditandatangani secara elektronik menggunakan sertifikat elektronik yang diterbitkan oleh BSI-E-BSSN.
- 4. Data lengkap Perizinan Berusaha dapat diperoleh melalui sistem OSS menggunakan hak akses.





PT LENTERA AGROPEDIA NUSANTARA

## Sertifikat Standar / IUJK

## Lampiran Sertifikat Standar / IUJK



PEMERINTAH REPUBLIK INDONESIA  
PERIZINAN BERUSAHA BERBASIS RISIKO  
SERTIFIKAT STANDAR : 12230002102630004

Berdasarkan Undang-Undang Nomor 6 Tahun 2023 tentang Penetapan Peraturan Pemerintah Pengganti Undang-Undang Nomor 2 Tahun 2022 tentang Cipta Kerja Menjadi Undang-Undang, Pemerintah Republik Indonesia menerbitkan Sertifikat Standar kepada pelaku usaha berikut ini:

- Nama Pelaku Usaha : PT LENTERA AGROPEDIA NUSANTARA
- Nomor Induk Berusaha (NIB) : 1223000210263
- Alamat Kantor : Dusun Pripih, Desa/Kelurahan Hargomulyo, Kec. Kokap, Kab. Kulon Progo, Provinsi Daerah Istimewa Yogyakarta, Kode Pos: 55653
- Status Penanaman Modal : PMDN
- Nomor Telepon : 082180805758
- Kode Klasifikasi Baku Lapangan Usaha Indonesia (KBLI) : 41019 - Konstruksi Gedung Lainnya
- Lokasi Usaha : Pripih, Desa/Kelurahan Hargomulyo, Kec. Kokap, Kab. Kulon Progo, Provinsi Daerah Istimewa Yogyakarta, Kode Pos: 55653
- Status : Telah Terverifikasi

Lampiran Sertifikat Standar ini memuat daftar persyaratan dan/atau kewajiban sesuai dengan kode KBLI Pelaku Usaha dan merupakan bagian tidak terpisahkan dari dokumen Sertifikat Standar yang dimaksud. Pelaku Usaha dengan Sertifikat Standar tersebut di atas wajib menjalankan kegiatan usahanya sesuai dengan persyaratan dan/atau kewajiban tersebut sesuai dengan ketentuan peraturan perundang-undangan.

Diterbitkan tanggal: 13 Februari 2026

a.n. Bupati Kulon Progo  
Kepala DPMPSTP Kabupaten Kulon Progo,



Ditandatangani secara elektronik

- Dokumen ini diterbitkan sistem OSS berdasarkan data dari Pelaku Usaha, tersimpan dalam sistem OSS, yang menjadi tanggung jawab Pelaku Usaha.
- Dalam hal terjadi kekeliruan isi dokumen ini akan dilakukan perbaikan sebagaimana mestinya.
- Dokumen ini telah ditandatangani secara elektronik menggunakan sertifikat elektronik yang diterbitkan oleh BSI-E-BSSN.
- Data lengkap Perizinan Berusaha dapat diperoleh melalui sistem OSS menggunakan hak akses.



PEMERINTAH REPUBLIK INDONESIA  
PERIZINAN BERUSAHA BERBASIS RISIKO  
LAMPIRAN SERTIFIKAT STANDAR : 12230002102630004

Lampiran berikut ini memuat daftar bidang usaha dan persyaratan dan/atau kewajiban untuk PT LENTERA AGROPEDIA NUSANTARA:

No.	Kode KBLI	Judul KBLI	Ruang Lingkup	Persyaratan dan/atau Kewajiban	Bukti Pemenuhan	Lembaga Pengawas	Masa Berlaku
(1)	(2)	(3)	(4)	(5)	(6)	(7)	(8)
1.	41019	Konstruksi Gedung Lainnya	Kode Subklasifikasi Konstruksi Lainnya : BG009	Persyaratan: - Nomor Standar Penetapan Kemampuan Badan Usaha Jasa Konstruksi (Nomor SBU PB-UMKU)  Kewajiban: - SBU masih berlaku - Menyampaikan Laporan Kegiatan Usaha Tahunan - Melaksanakan ketentuan dalam peraturan perundang undangan di bidang jasa konstruksi	Persyaratan Terverifikasi	Pemerintah Kabupaten Kulon Progo	Selama Pelaku Usaha menjalankan kegiatan usaha

- Dengan ketentuan bahwa Sertifikat Standar tersebut hanya berlaku untuk Kode dan Judul KBLI yang tercantum dalam lampiran ini.
- Pelaku Usaha wajib memenuhi persyaratan dan/atau kewajiban sesuai NSPK K/L. Pengawasan pemenuhan persyaratan dan/atau kewajiban pelaku usaha dilakukan oleh K/L/Pemda terkait.
- Daftar pemenuhan persyaratan dan/atau kewajiban dapat dilihat melalui akses QR Code.
- Lampiran ini merupakan bagian tidak terpisahkan dari dokumen Sertifikat Standar tersebut.

- Dokumen ini diterbitkan sistem OSS berdasarkan data dari Pelaku Usaha, tersimpan dalam sistem OSS, yang menjadi tanggung jawab Pelaku Usaha.
- Dalam hal terjadi kekeliruan isi dokumen ini akan dilakukan perbaikan sebagaimana mestinya.
- Dokumen ini telah ditandatangani secara elektronik menggunakan sertifikat elektronik yang diterbitkan oleh BSI-E-BSSN.
- Data lengkap Perizinan Berusaha dapat diperoleh melalui sistem OSS menggunakan hak akses.





PT LENTERA AGROPEDIA NUSANTARA

## SBU Non Konstruksi KADIN

## Lampiran SBU Non Konstruksi KADIN

Nama Perusahaan : PT. LENTERA AGROPEDIA NUSANTARA  
NOMOR KTA-B KADIN : 24293401-26021215001

### A. DATA LEGALITAS

- Akta Pendirian
  - Notaris : Dra. Ni Made Sundari, SH., M.Si., M.Kn.
  - Nomor Akta : 04
  - Tanggal : 28 Januari 2021
- Akta Perusahaan Terakhir
  - Notaris : Ria Tri Angraini, SH., M.Kn.
  - Nomor Akta : 02
  - Tanggal : 3 Januari 2025
- Pendaftaran di Pengadilan Negeri  
- Nomor, Tanggal : --
- Pengesahan Akta oleh Menteri Kehakiman RI  
- Nomor, Tanggal : AHU-0000806.AH.01.02.Th.2025, 13 Jan 2025
- Pengumuman dalam Lembaran Berita Negara/Tambahan Berita Negara  
- Nomor, Tanggal : --
- Perusahaan PMDN/PMA (Coret yang tidak perlu)
  - Nomor Izin : --
  - Tanggal Izin : --
- Surat Izin Usaha Perdagangan
  - Nomor N I B : 1223000210263
  - Tanggal N I B : 6 Februari 2021
- Surat Izin Khusus Sektoral
  - Nomor Izin : 12230002102630004
  - Tanggal Izin : 13 Februari 2026
- NPWP Perusahaan : 0413 9120 7254 4000
- NPWP Direktur Utama/ Penanggung jawab : 3217 0115 0381 0029

### B. KOMPETENSI

BIDANG	TENAGA AHLI	JUMLAH KONTRAK 5 Th. TERAKHIR
1. Prasarana Sosial dan Pengembangan/Partisipasi Masyarakat (1.01.01)	1	3
2. Perkebunan dan Mekanisasi Pertanian (1.01.03)	2	30
3. Pembibitan (1.01.04)	1	2
4. Pengendalian Hama/Penyakit Tanaman (1.01.05)	1	2
5. Tanaman Keras, Tanaman Pangan dan Produk Tanaman Lain (1.01.09)	1	3

### C. KEMAMPUAN PERMODALAN

- Modal Statuta
  - Modal Dasar : Rp. 500.000.000,-
  - Modal Ditempatkan : Rp. 500.000.000,-
- Modal Non-Ekuitas : --
- Neraca : Rp. 1.184.099.350,-
- Surat Bank : --
- Referensi Proyek
  - Nilai Proyek Tertinggi 5 tahun terakhir : Rp. 3.087.720.000,-
  - Omset Tahunan Tertinggi 5 Tahun Terakhir : Rp. 4.700.000.000,-

## SERTIFIKAT KOMPETENSI DAN KUALIFIKASI PERUSAHAAN

JASA : KONSULTAN NON KONSTRUKSI

NOMOR SERTIFIKAT : 20404-1-260001

Berdasarkan Undang-Undang Nomor 1 Tahun 1987 tentang Kamar Dagang dan Industri serta Keputusan Presiden Republik Indonesia Nomor 18 Tahun 2022 tentang Persetujuan Perubahan Anggaran Dasar dan Anggaran Rumah Tangga Kamar Dagang dan Industri, dan atas permohonan perusahaan di bawah ini, telah dilakukan validasi, verifikasi dan review atas dokumen yang diajukan, maka ditetapkan bahwa :

Nama Perusahaan : PT. LENTERA AGROPEDIA NUSANTARA  
Alamat : Pripih RT 57 RW 16 Hargomulyo, Kokap, Kulon Progo  
Kabupaten : Kulon Progo, Daerah Istimewa Yogyakarta Kode Pos : 55654  
Telepon : 085891195758 E-mail : agropedianusantara@gmail.com  
Nama Direktur Utama/ Penanggung jawab : Ardy Kisworo

Telah memenuhi persyaratan usaha sesuai dengan peraturan perundang-undangan yang berlaku dengan kualifikasi Non Kecil berdasarkan Undang-Undang Nomor 9 Tahun 1995 dan rincian kemampuan sebagaimana tercantum di balik sertifikat ini.

Sertifikat Kompetensi dan Kualifikasi Perusahaan ini berlaku sejak tanggal ditetapkan sampai dengan tanggal 31 Desember 2026

Sertifikat ini telah diregistrasikan pada

Kamar Dagang dan Industri  
Daerah Istimewa Yogyakarta

Kamar Dagang dan Industri  
Daerah Istimewa Yogyakarta

GKR Mahakubumi  
Ketua Umum

Ditetapkan di : Yogyakarta  
Pada Tanggal : 24 Februari 2026

Kamar Dagang dan Industri  
Kabupaten Kulon Progo

Nanang Sukrisno, SE  
Ketua

Kamar Dagang dan Industri  
Kabupaten Kulon Progo  
Nanang Sukrisno, SE  
Ketua



PT LENTERA AGROPEDIA NUSANTARA

## Kartu Anggota GAPENSI

## Kartu Anggota KADIN



**KARTU TANDA ANGGOTA BIASA**  
GABUNGAN PELAKSANA KONSTRUKSI NASIONAL INDONESIA (GAPENSI)



NAMA PERUSAHAAN : **PT. LENTERA AGROPEDIA NUSANTARA**  
NAMA PIMPINAN : **ARDY KISWORD**  
ALAMAT PERUSAHAAN : Pripih RT 57 RW 16, Hargomulyo, Kokap, Kabupaten Kulon Progo, DI Yogyakarta Kodepos 55653 Telp. 085891195758  
EMAIL PERUSAHAAN : agropedianusantara@gmail.com  
GOLONGAN : Kecil(K)  
Adalah Anggota Biasa GAPENSI Provinsi : DI Yogyakarta

Nomor Registrasi : **01.2026.34.3401.965374**

DI Yogyakarta, 31 Januari 2026  
Badan Pengurus Pusat GAPENSI

Badan Pengurus Daerah GAPENSI  
Provinsi DI Yogyakarta

Badan Pengurus Cabang GAPENSI  
Kabupaten Kulon Progo



**ANDI RUKMAN NURDIN KARUMPA, SE**  
Ketua Umum

**HM. ZUHARSONO ASHARI**  
Ketua Umum

**R. SUPRACOYO, S.T.**  
Ketua

Berlaku dari 1 Januari 2026 sampai dengan 31 Desember 2026

Keabsahan KTA ini dapat di cek di situs [www.gapensi.or.id](http://www.gapensi.or.id)



KADIN INDONESIA

**Kamar Dagang dan Industri**  
Chamber of Commerce and Industry

**KARTU TANDA ANGGOTA BIASA**  
Certificate of Ordinary Member



Nama Name : **ARDY KISWORD**  
Nama Perusahaan Company Name : **PT LENTERA AGROPEDIA NUSANTARA**  
Provinsi Province : **DAERAH ISTIMEWA YOGYAKARTA**  
Kota / Kabupaten City / Regency : **KAB. KULON PROGO**  
Nomor Anggota Membership Number : **24293401-26021215001**  
Nomor Registrasi Perusahaan Company Registration Number : **24293401-26021235001**  
Berlaku Hingga Date of Expiry : **12 FEBRUARI 2027**

**Dewan Pengurus KADIN Indonesia**  
Board of Directors Kadin Indonesia

**Anindya N. Bakrie**  
Ketua Umum

Pindai QR  
Untuk Otentifikasi



24293401



PT LENTERA AGROPEDIA NUSANTARA

# Sertifikasi Kompetensi Ahli Bidang Pertanian BNSP

Penangkaran Bibit Sayuran

Budidaya Krisan Potong

Budidaya Tanaman Hidroponik

Pemasaran Produk & Jasa Pertanian

13523135



BADAN NASIONAL  
SERTIFIKASI PROFESI  
INDONESIAN PROFESSIONAL  
CERTIFICATION AUTHORITY

**SERTIFIKAT KOMPETENSI**  
*CERTIFICATE OF COMPETENCE*

No. 01131 6111 2 0005338 2025

Dengan ini menyatakan bahwa,  
*This is to certify that,*

**Ardy Kisworo**  
No. Reg. TAN 097 00001 2025

Telah kompeten pada Bidang :  
*Is competent in the area of :*

**PERTANIAN**  
*Agriculture*

Dengan Kualifikasi / Kompetensi :  
*With Qualification / Competency :*

**PENANGKARAN BIBIT SAYURAN**  
*Vegetable Seed Multiplication*

Sertifikat ini berlaku untuk 3 ( tiga ) tahun  
*This Certificate is valid for 3 ( three ) years*



Malang, 22 Januari 2025  
*Malang, January 22, 2025*

Atas Nama Badan Nasional Sertifikasi Profesi  
*On Behalf of Indonesian Professional Certification Authority*  
**Lembaga Sertifikasi Profesi Pertanian Nasional**  
*National Agriculture Professional Certification Body*



Drs. SURINI SANTOSO, M.Si  
Ketua  
*Chairperson*

4977898



BADAN NASIONAL  
SERTIFIKASI PROFESI  
INDONESIAN PROFESSIONAL  
CERTIFICATION AUTHORITY

**SERTIFIKAT KOMPETENSI**  
*CERTIFICATE OF COMPETENCE*

No. A 097 01193 6113 0 2 0000062 2021

Dengan ini menyatakan bahwa,  
*This is to certify that,*

**Ardy Kisworo**  
No. Reg. TAN.HK 090 00062 2021

Telah kompeten pada Bidang :  
*Is competent in the area of :*

**PERTANIAN**  
*AGRICULTURE*



Dengan Kualifikasi / Kompetensi :  
*With Qualification / Competency :*

**BUDIDAYA KRISAN POTONG**  
*Cutting Chrysanthemum Cultivation*

Sertifikat ini berlaku untuk 3 ( tiga ) tahun  
*This Certificate is valid for 3 ( three ) years*


Malang, 06 Desember 2021

Atas Nama ( On Behalf of ) BNSP :  
**Lembaga Sertifikasi Profesi Pertanian Nasional**  
*National Agriculture Professional Certification Body*



Drs. SURINI SANTOSO, M.Si  
Ketua  
*Chairman*

12087394



BADAN NASIONAL  
SERTIFIKASI PROFESI  
INDONESIAN PROFESSIONAL  
CERTIFICATION AUTHORITY

**SERTIFIKAT KOMPETENSI**  
*CERTIFICATE OF COMPETENCE*

No. 01139 6111 2 0001900 2024

Dengan ini menyatakan bahwa,  
*This is to certify that,*

**Ardy Kisworo**  
No. Reg. TAN 097 00001 2024

Telah kompeten pada Bidang :  
*Is competent in the area of :*

**PERTANIAN**  
*Agriculture*


Dengan Kualifikasi / Kompetensi :  
*With Qualification / Competency :*

**BUDIDAYA TANAMAN HIDROPONIK**  
*Hydroponic Plants Cultivation*

Sertifikat ini berlaku untuk 3 ( tiga ) tahun  
*This Certificate is valid for 3 ( three ) years*



Malang, 15 Januari 2024  
*Malang, January 15, 2024*

Atas Nama Badan Nasional Sertifikasi Profesi  
*On Behalf of Indonesian Professional Certification Authority*  
**Lembaga Sertifikasi Profesi Pertanian Nasional**  
*National Agriculture Professional Certification Body*



Drs. SURINI SANTOSO, M.Si  
Ketua  
*Chairperson*

12736284



BADAN NASIONAL  
SERTIFIKASI PROFESI  
INDONESIAN PROFESSIONAL  
CERTIFICATION AUTHORITY

**SERTIFIKAT KOMPETENSI**  
*CERTIFICATE OF COMPETENCE*

No. 82301 1233 2 0001882 2024

Dengan ini menyatakan bahwa,  
*This is to certify that,*

**Ardy Kisworo**  
No. Reg. TAN 097 00041 2024

Telah kompeten pada Bidang :  
*Is competent in the area of :*

**PERTANIAN**  
*Agriculture*



Dengan Kualifikasi / Kompetensi :  
*With Qualification / Competency :*

**PEMASARAN PRODUK & JASA PERTANIAN**  
*Marketing of Agricultural Products and Services*

Sertifikat ini berlaku untuk 3 ( tiga ) tahun  
*This Certificate is valid for 3 ( three ) years*

Malang, 12 Juni 2024  
*Malang, June 12, 2024*

Atas Nama Badan Nasional Sertifikasi Profesi  
*On Behalf of Indonesian Professional Certification Authority*  
**Lembaga Sertifikasi Profesi Pertanian Nasional**  
*National Agriculture Professional Certification Body*



Drs. SURINI SANTOSO, M.Si  
Ketua  
*Chairperson*





PT LENTERA AGROPEDIA NUSANTARA

# Sertifikasi Kompetensi Ahli Bidang Pertanian BNSP

## Pembudidaya Bunga

12736282



BADAN NASIONAL  
SERTIFIKASI PROFESI  
INDONESIAN PROFESSIONAL  
CERTIFICATION AUTHORITY

**SERTIFIKAT KOMPETENSI**  
*CERTIFICATE OF COMPETENCE*

No. 01194 6113 2 0001924 2024

Dengan ini menyatakan bahwa,  
*This is to certify that,*

**Ardy Kisworo**  
No. Reg. TAN 097 00021 2024

Telah kompeten pada Bidang :  
*Is competent in the area of :*

**PERTANIAN**  
*Agriculture*


Dengan Kualifikasi / Kompetensi :  
*With Qualification / Competency :*

**PEMBUDIDAYA BUNGA**  
*Flower Cultivator*

Sertifikat ini berlaku untuk 3 ( tiga ) tahun  
*This Certificate is valid for 3 ( three ) years*

Malang, 12 Juni 2024  
*Malang, June 12, 2024*

Atas Nama Badan Nasional Sertifikasi Profesi  
*On Behalf of Indonesian Professional Certification Authority*  
**Lembaga Sertifikasi Profesi Pertanian Nasional**  
*National Agriculture Professional Certification Body*



**Drs. SURINI SANTOSO, M.Si**  
Ketua  
*Chairperson*

## Pembudidaya Tanaman

12736281



BADAN NASIONAL  
SERTIFIKASI PROFESI  
INDONESIAN PROFESSIONAL  
CERTIFICATION AUTHORITY

**SERTIFIKAT KOMPETENSI**  
*CERTIFICATE OF COMPETENCE*

No. 01130 6111 2 0005151 2024

Dengan ini menyatakan bahwa,  
*This is to certify that,*

**Ardy Kisworo**  
No. Reg. TAN 097 00243 2024

Telah kompeten pada Bidang :  
*Is competent in the area of :*

**PERTANIAN**  
*Agriculture*

Dengan Kualifikasi / Kompetensi :  
*With Qualification / Competency :*

**PEMBUDIDAYA TANAMAN**  
*Plant Cultivator*

Sertifikat ini berlaku untuk 3 ( tiga ) tahun  
*This Certificate is valid for 3 ( three ) years*

Malang, 12 Juni 2024  
*Malang, June 12, 2024*

Atas Nama Badan Nasional Sertifikasi Profesi  
*On Behalf of Indonesian Professional Certification Authority*  
**Lembaga Sertifikasi Profesi Pertanian Nasional**  
*National Agriculture Professional Certification Body*



**Drs. SURINI SANTOSO, M.Si**  
Ketua  
*Chairperson*

## Pemroduksi Hortikultura

12736283



BADAN NASIONAL  
SERTIFIKASI PROFESI  
INDONESIAN PROFESSIONAL  
CERTIFICATION AUTHORITY

**SERTIFIKAT KOMPETENSI**  
*CERTIFICATE OF COMPETENCE*

No. 01133 6111 2 0004986 2024

Dengan ini menyatakan bahwa,  
*This is to certify that,*

**Ardy Kisworo**  
No. Reg. TAN 097 00199 2024

Telah kompeten pada Bidang :  
*Is competent in the area of :*

**PERTANIAN**  
*Agriculture*

Dengan Kualifikasi / Kompetensi :  
*With Qualification / Competency :*

**PEMRODUKSI HORTIKULTURA**  
*Horticultural Producer*


Sertifikat ini berlaku untuk 3 ( tiga ) tahun  
*This Certificate is valid for 3 ( three ) years*

Malang, 12 Juni 2024  
*Malang, June 12, 2024*


Atas Nama Badan Nasional Sertifikasi Profesi  
*On Behalf of Indonesian Professional Certification Authority*  
**Lembaga Sertifikasi Profesi Pertanian Nasional**  
*National Agriculture Professional Certification Body*



**Drs. SURINI SANTOSO, M.Si**  
Ketua  
*Chairperson*

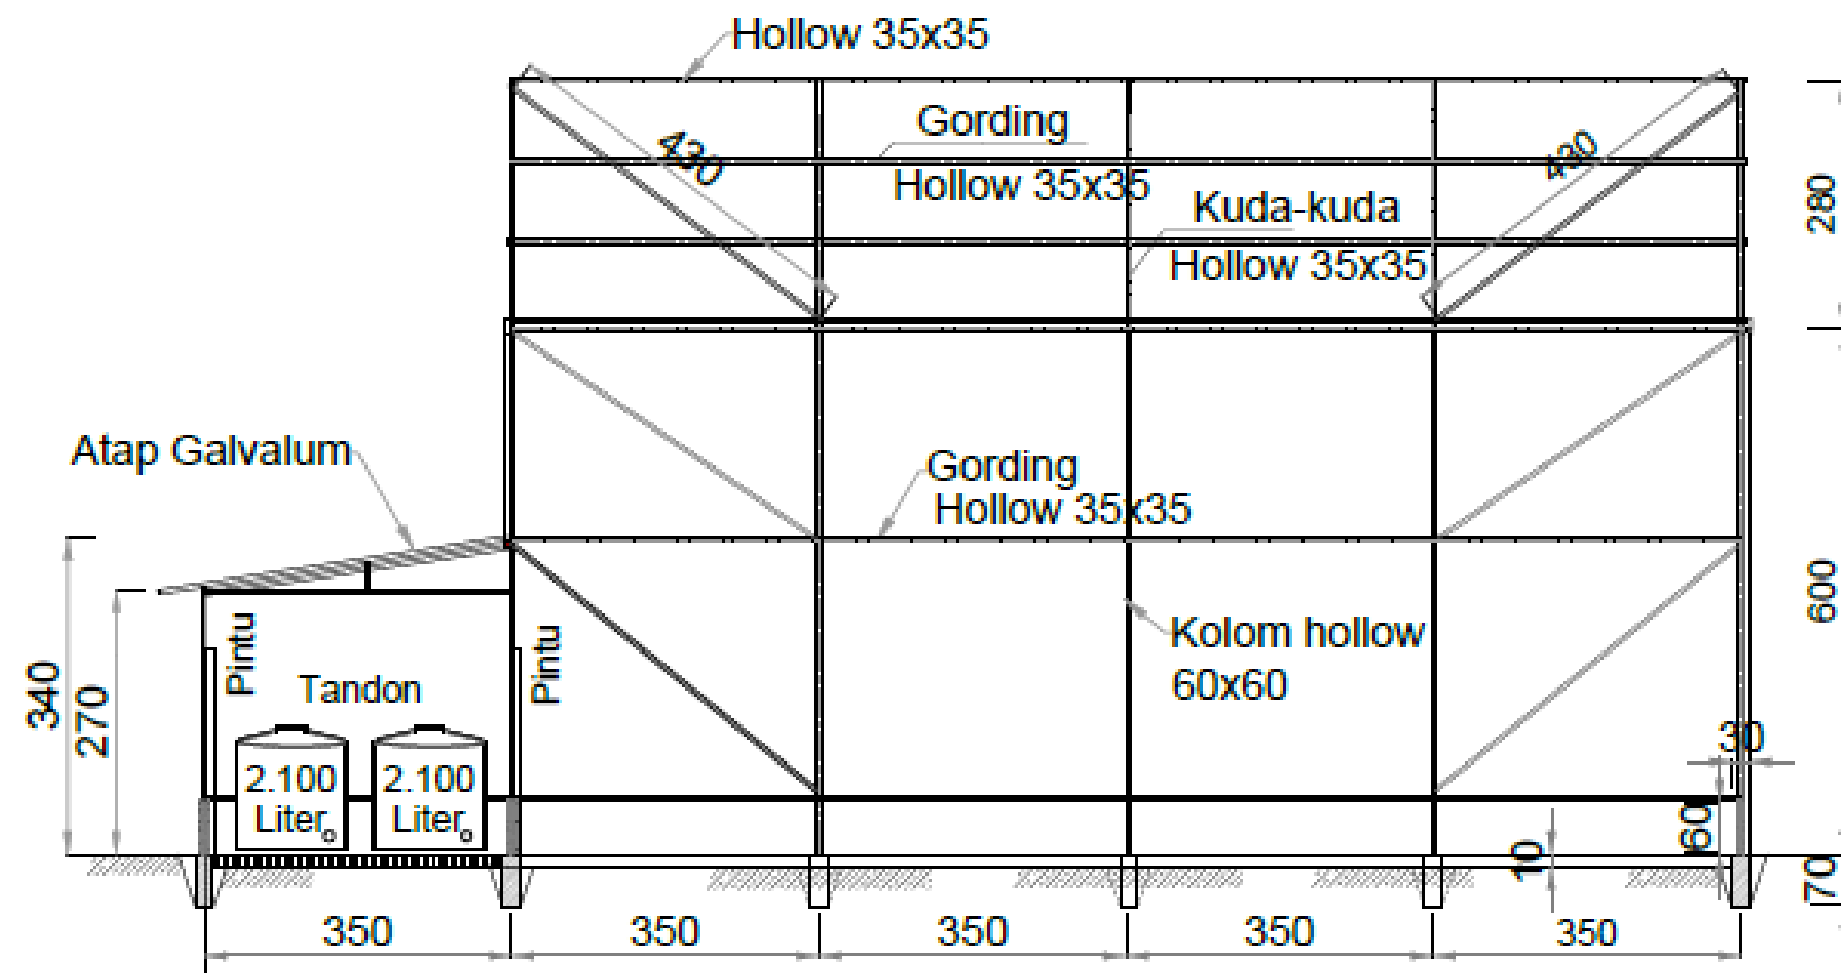

**POTONGAN A**  
Skala 1 : 100

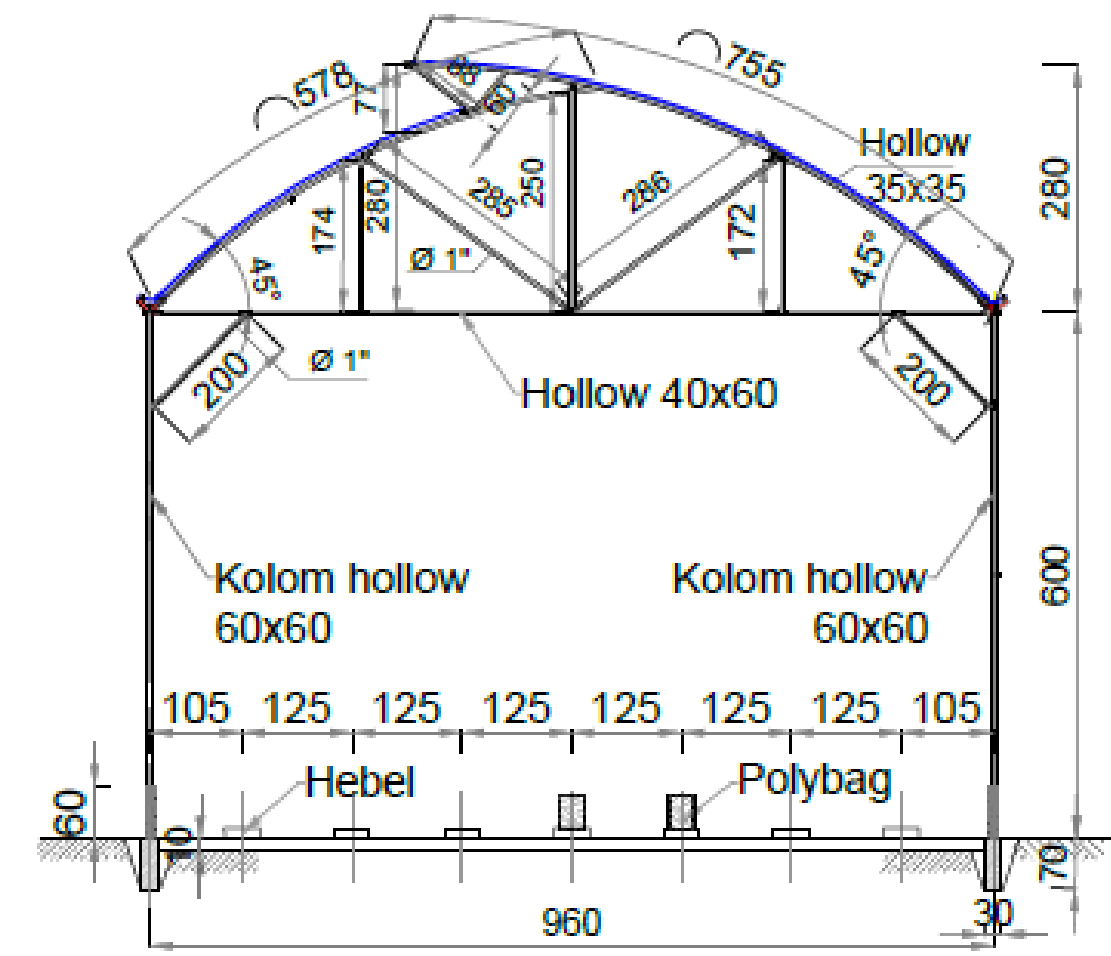

**POTONGAN B**  
Skala 1 : 100

PT. Lentera Agropedia Nusantara menghususkan diri dalam pembangunan Greenhouse skala komersial. Greenhouse yang dibangun berbahan besi hollow dan pipa galvanis, dengan desain struktural yang cocok untuk iklim tropis. Pembangunan Greenhouse kami didasarkan pada pengetahuan dan praktik terbaik dalam industri pertanian modern.




PT LENTERA AGROPEDIA NUSANTARA

- ✔ Proyek greenhouse kami dibangun menggunakan material berkualitas tinggi serta dibangun dengan perhitungan yang presisi
- ✔ Dibangun oleh tim yang profesional dan kompeten, berpengalaman bertahun-tahun di bidangnya



PT. Lentera Agropedia Nusantara sudah membangun Greenhouse yang tersebar di 30 lokasi di pulau Jawa dan Bali dengan total luasan sekitar 7 hektar

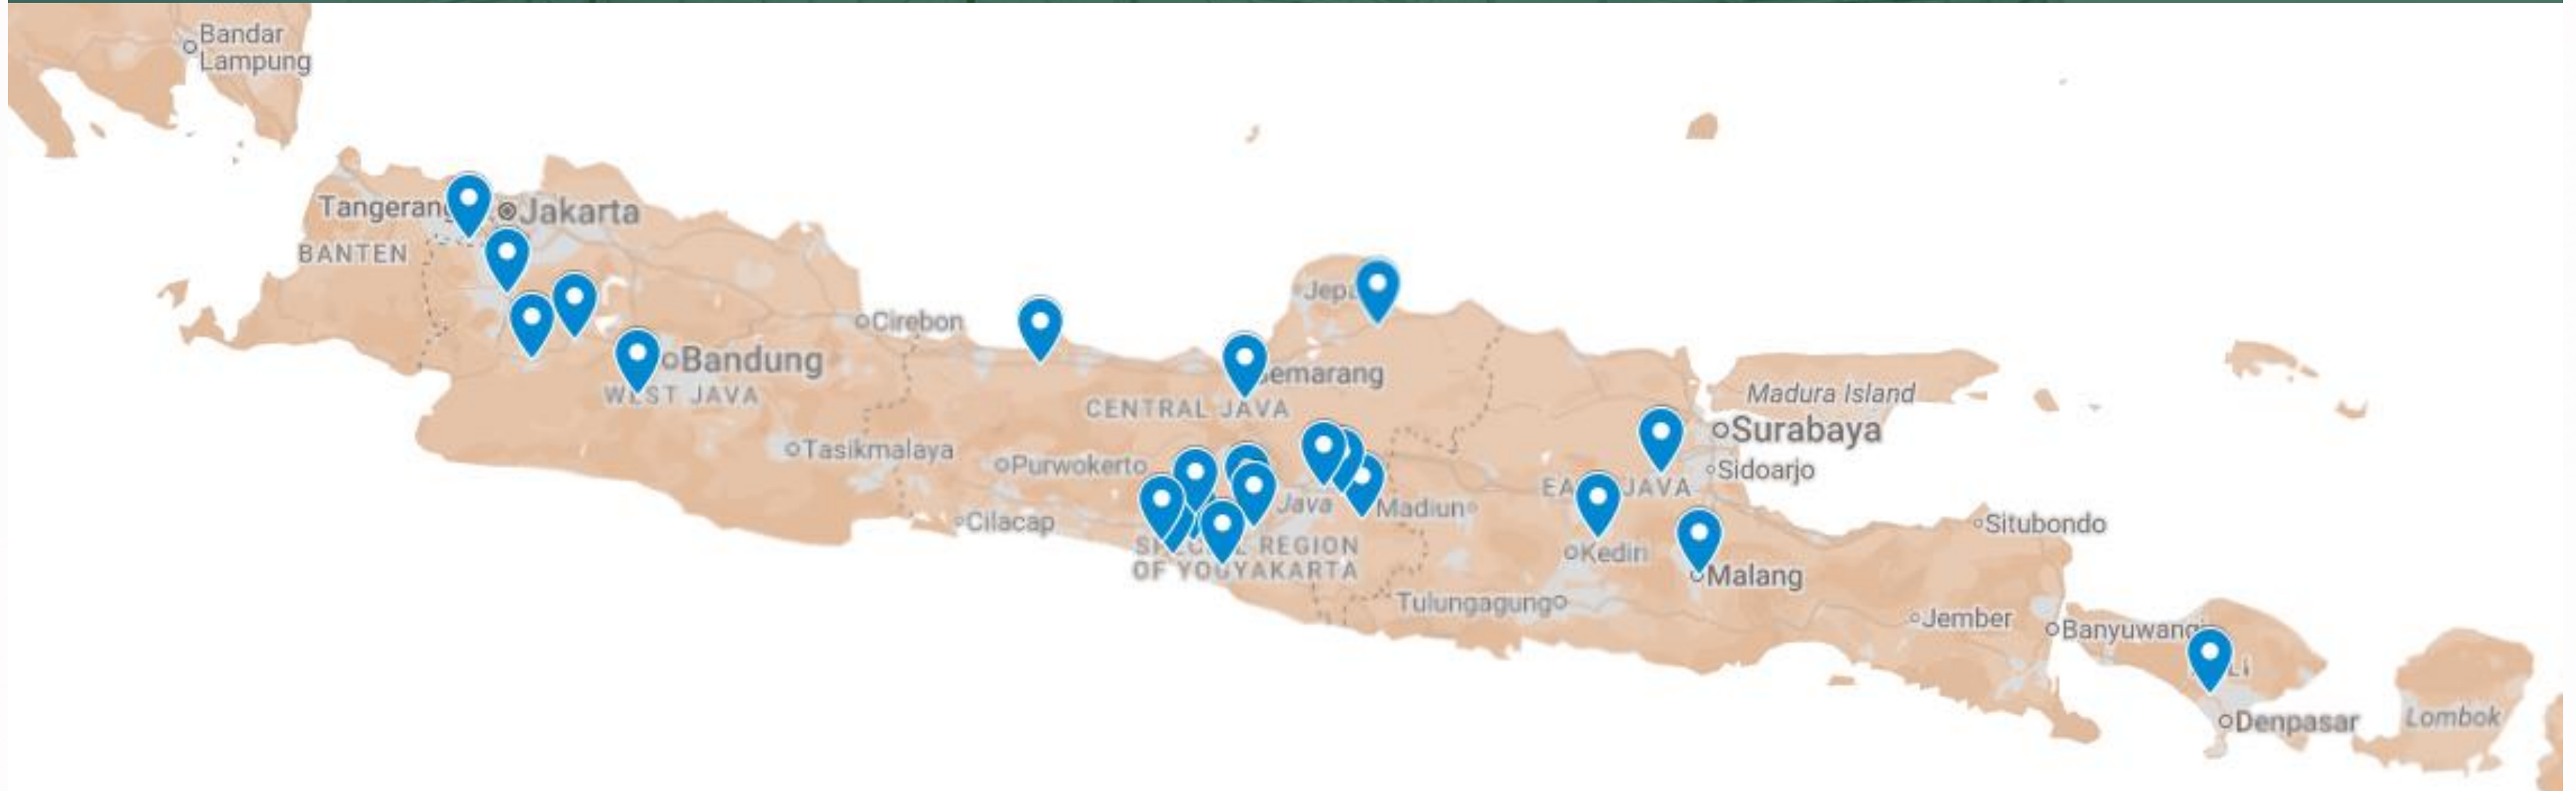




Ketinggian yang diukur sampai ke talang adalah 6 meter, sedangkan tinggi sampai ke puncak tunnel adalah 8,8 meter.



Tiang utama dibangun menggunakan bahan hollow galvanis berukuran 75 x 75

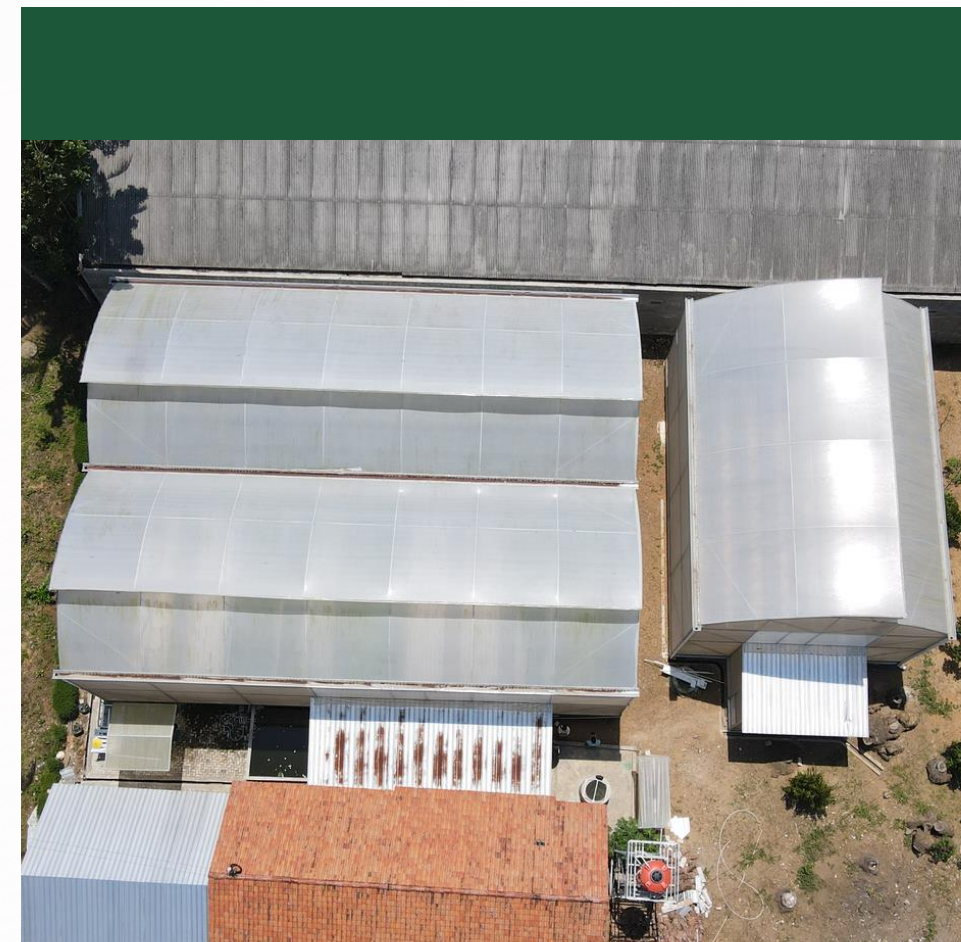

Penutup atap terbuat dari plastik tahan UV 200 mikron (merek Jempol atau Toyotani).




Klem menggunakan besi dengan finishing Hot Dip Galvanis



Penutup dinding menggunakan insect net rajut seri 70



Finishing lantai dengan weedmat hitam 100 Gsm

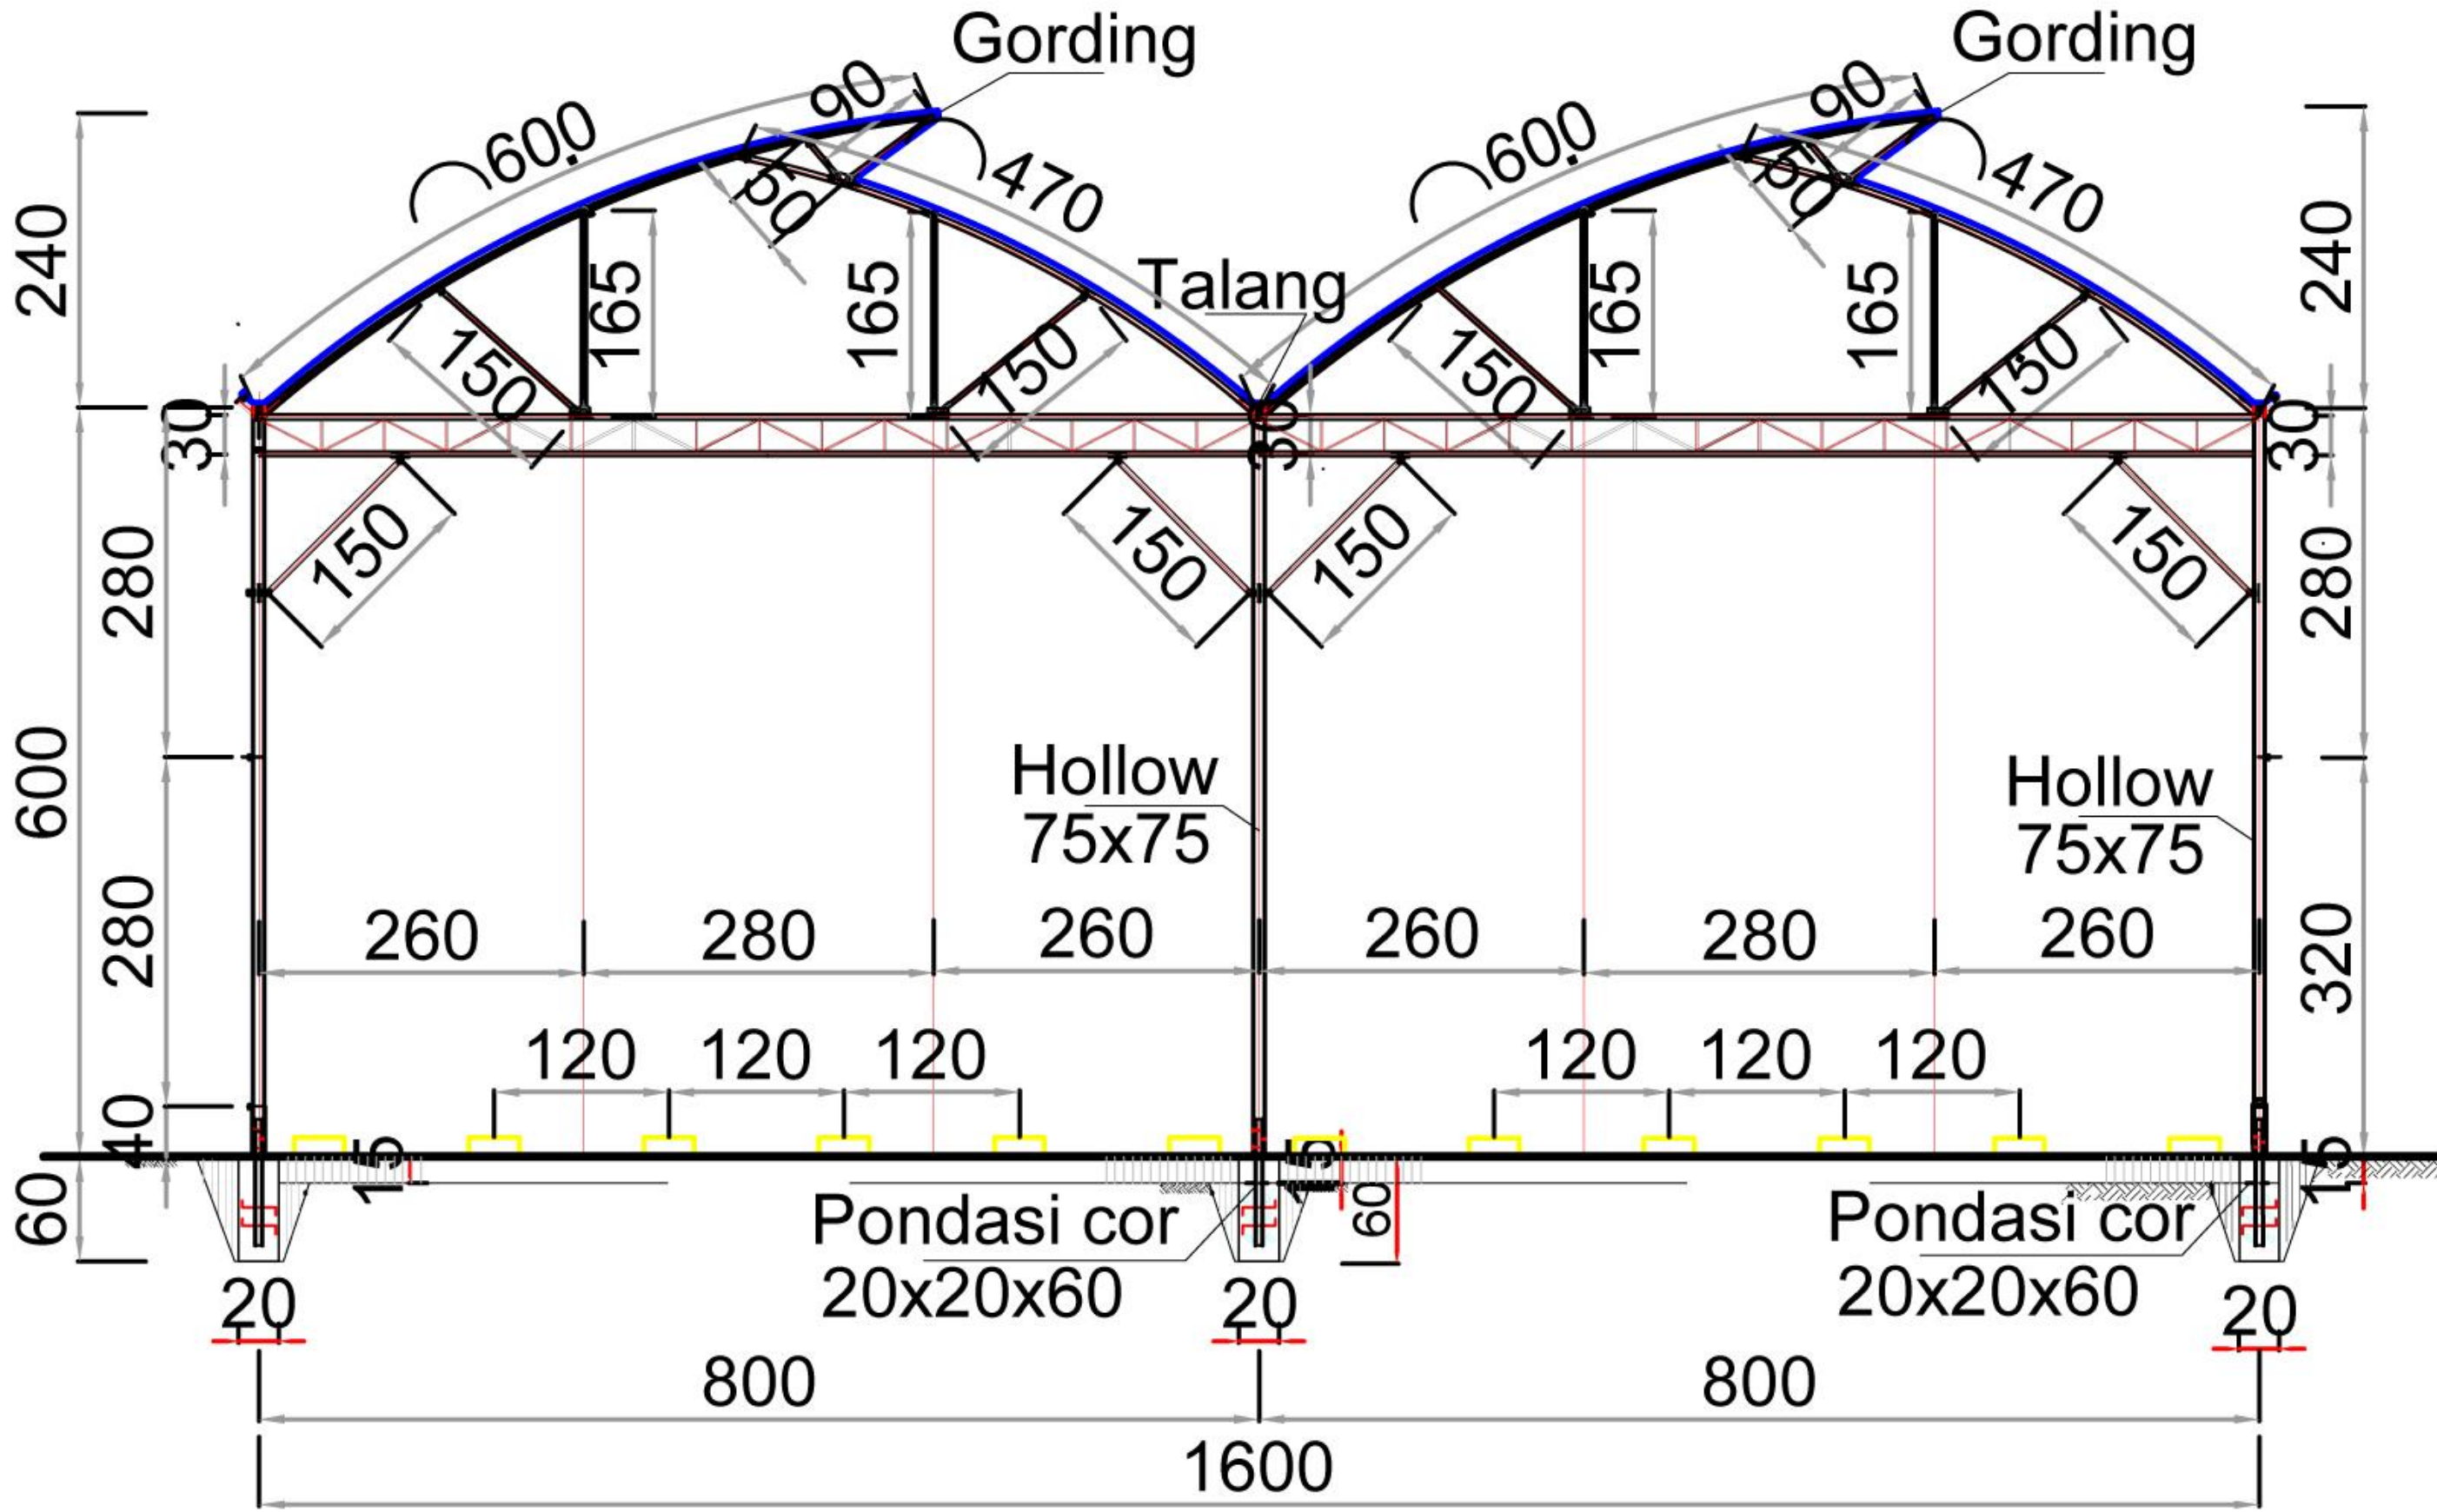



# Greenhouse Wanadelima 2



Sidomulyo, Pengasih, Kulon Progo, Daerah Istimewa Yogyakarta

**Luasan :** Greenhouse Melon 3 unit x 9,6 m x 24,5 m (705,6 meter persegi)

Greenhouse Anggur 1 unit x 9,6 m X 15 m (144 meter persegi)

**Perkiraan Harga :** Rp. 825.000 per meter persegi



## Spesifikasi

- Ukuran ruang tandon: 8,7 x 3,5 meter (30,5 meter persegi)
- Ukuran ruang persemaian: 7,5 x 3,5 meter (25,2 meter persegi)
- Beranda tempel steril: 3 unit x 1,5 x 2,4 m (3,6 meter persegi)
- Bahan konstruksi : *Hollow Square Galvanized Anti Karat*
- Model : Knock Down
- Covering lantai weedmat hitam
- Kapasitas produksi : 2.100 tanaman
- Horizontal Air Flow (HAF): Drum Fan CKE 20 Inch AC 220 V 200 Watt
- Covering plastic anti UV 14% Diffuser IR EVA Tebal 200 micron Toyotani

# Greenhouse SMK N 1 Nanggulan



Wijimulyo, Nanggulan, Kulon Progo, Daerah Istimewa Yogyakarta

**Luasan :** 1 unit x 9,6 m x 24,5 m (705,6 meter persegi)

**Perkiraan Harga :** Rp. 845.000 per meter persegi



## Spesifikasi



- Ukuran ruang tandon: 7 meter x 3,5 meter (24,5 meter persegi)
- Ukuran ruang persemaian: 3,5 meter x 3,5 meter (12,3 meter persegi)
- Bahan konstruksi : *Hollow Square Galvanized Anti Karat*
- Model : Knock Down
- Covering lantai weedmat hitam
- Kapasitas produksi : 700 tanaman
- Horizontal Air Flow (HAF): Drum Fan CKE 16 Inch AC 220 V 100 Watt
- Covering plastic anti UV 14% Diffuser IR EVA Tebal 200 micron Toyotani



# Greenhouse Ungaran (tanpa instalasi tanam)



Jl. Kyai Sono, Kelurahan Genuk, Kecamatan Ungaran Barat, Kabupaten Semarang, Jawa Tengah

**Luasan** : 19,2 meter x 24,5 meter (470,4 meter persegi)

**Perkiraan Harga** : Rp. 860.000 per meter persegi



## Spesifikasi



- Tinggi 6 meter (pinggir) dan 8,8 meter (puncak)
- Ruang tandon 7 x 3,5 meter (24,5 meter persegi)
- Ruang semai 7 x 3,5 meter (24,5 meter persegi)
- Beranda tempel 1,5 x 2,4 (3,6 meter persegi)
- Bahan konstruksi: Hollow Square Galvanized Anti Karat
- Model: knockdown
- Finishing lantai dengan weedmat hitam
- Horizontal Air Flow (HAF): Drum Fan CKE 20 Inch AC 220 V 200 Watt
- Covering plastic anti UV 14% Diffuser IR EVA Tebal 200 micron Toyotani Taiwan
- Covering insect screen rajut seri 70

# Greenhouse KT Karangwuni



Kalurahan Karangwuni, Kapanewon Wates, Kabupaten Kulon Progo, Daerah Istimewa Yogyakarta

**Luasan :** 9,6 meter x 14 meter (134,4 meter persegi)

**Perkiraan Harga :** Rp. 1.225.000 per meter persegi



## Spesifikasi

- Tinggi 6 meter (pinggir) dan 8,8 meter (puncak tunel)
- Ruang tandon 4,8 x 3,5 meter (16,8 meter persegi)
- Ruang semai 4,8 x 3,5 meter (16,8 meter persegi)
- Bahan konstruksi: Hollow Square Galvanized Anti Karat
- Model: knockdown
- Instalasi buah: standar fertigasi tetes
- Finishing lantai dengan weedmat hitam 100 Gsm
- Horizontal Air Flow (HAF): Drum Fan CKE 16 Inch AC 220 V 50 watt



# Greenhouse di Ciwidey



Lebakmuncang, Ciwidey, Bandung, Jawa Barat


**Luasan :** 57,6 m x 52,5 m (3.024 meter persegi) untuk GH produksi dan 19,2 m x 24,5 m (470,4 meter persegi) untuk GH persemaian

**Perkiraan Harga :** Rp. 840.000 per meter persegi



## Spesifikasi

- Ukuran beranda ruang tandon GH produksi : 2 unit x 4,8 m x 3,5 m
- Ukuran beranda ruang tandon GH persemaian: 1 unit x 10,5 m x 3,5 m
- Bahan konstruksi : *Hollow Square Galvanized Anti Karat*
- Model : Knock Down
- Covering lantai Weedmat
- Kapasitas produksi : 46.080 tanaman dewasa (48 meja) + 46.400 tanaman persemaian (16 meja)
- Instalasi NFT: Gully Jalantara Tirtamarta

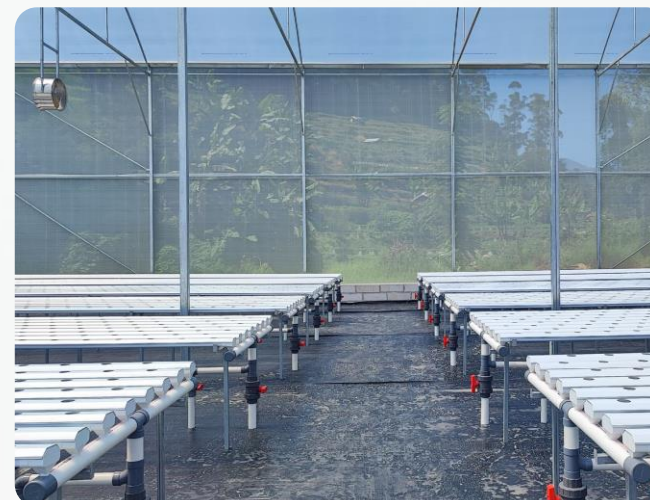

# Greenhouse di Tabanan Bali



Jalan Kahyangan, Bantas, Selemadeg Timur, Tabanan, Bali

**Luasan :** 1 Unit x 19,2 meter x 28 meter (537,6 meter persegi)

1 Unit x 19,2 meter x 35 meter (672 meter persegi)

1 Unit x 19,2 meter x 45,5 meter (873,6 meter persegi)

1 Unit x 19,2 meter x 49 meter (940,8 meter persegi)

Luasan total = 3.024 meter persegi

**Perkiraan Harga :** Rp. 815.000 per meter persegi

## ➔ Spesifikasi

- Tinggi 6 meter (pinggir) dan 8,8 meter (puncak)
- Ruang tandon 4 unit x 9,6 meter x 3,5 meter (134,4 meter persegi)
- Ruang semai 4 unit x 9,6 meter x 3,5 meter (134,4 meter persegi)
- Bahan konstruksi: Hollow Square Galvanized Anti Karat
- Model: knockdown
- Finishing lantai dengan weedmat hitam
- Horizontal Air Flow (HAF): Drum Fan CKE 20 Inch AC 220 V 200 Watt
- Kapasitas produksi : 1.400 tanaman
- Pompa Horizontal Multistage Centrifugal Grundfos dan Pedrollo



# Greenhouse 3 Joma



Kecamatan Jumapolo, Kabupaten  
Karanganyar, Jawa Tengah

**Luasan :** 19,2 meter x 30,6 meter (587,6 meter persegi)

**Perkiraan Harga :** Rp. 735.000 per meter persegi



## Spesifikasi

- Tinggi sampai dengan talang 6 Meter
- Rangka Hollow Galvanis
- Plastik UV Vatan 200 micron
- Lantai covering Weedmat
- Instalasi Fertigasi (Netafim dan Rivulis)
- Horizontal Air Flow (HAF) : Drum Fan CKE 20 Inch AC 220 V 200 Watt
- Sistem piping menggunakan pipa Wavin atau setara
- Fertigasi menggunakan Selang 16 mm type black and white dan Stick Drippe, PCJ ( Netafim atau setara)
- Pompa Horizontal Multistage Centrifugal Grundfos
- Tandon Pinguin



# Greenhouse SMK N 1 Pandak 2



Gilangharjo, Pandak, Bantul, DIY

**Luasan :** 14,4 meter x 21 meter (302,4 meter persegi)

**Perkiraan Harga :** Rp. 635.000 per meter persegi



## Spesifikasi

- Tinggi sampai dengan talang 6 Meter
- Rangka Hollow Galvanis
- Plastik UV Vatan 200 micron
- Hanya Greenhouse saja untuk produksi benih Bawang Merah



# Greenhouse di Lawang, Malang, Jawa Timur



Jl. Dorowati utara, Ampel Gading, Mulyoarjo, Lawang

**Luasan :** 19,2 meter x 24,5 meter (1 unit)

**Perkiraan Harga :** Rp. 860.000 per meter persegi



## Spesifikasi

- Tinggi 6 meter (pinggir) dan 8,8 meter (puncak)
- Ruang tandon 7 x 3,5 meter (24,5 meter persegi)
- Ruang semai 7 x 3,5 meter (24,5 meter persegi)
- Beranda tempel 1,5 x 2,4 (3,6 meter persegi)
- Bahan konstruksi: Hollow Square Galvanized Anti Karat
- Model: knockdown
- Finishing lantai dengan weedmat hitam
- Horizontal Air Flow (HAF): Drum Fan CKE 16 Inch AC 220 V 137 Watt
- Kapasitas produksi : 1.400 tanaman
- Pompa Horizontal Multistage Centrifugal Grundfos



# Greenhouse Sarfat Eco Farm



Colomadu, Karanganyar, Jawa Tengah

**Luasan** : 19,2 meter x 21 meter (403,2 meter)

**Perkiraan Harga** : Rp. 960.000 per meter persegi



## Spesifikasi

- Tinggi 6 meter (pinggir) dan 8,8 meter (puncak)
- Ruang tandon 7 x 3,5 meter (24,5 meter persegi)
- Ruang semai 7 x 3,5 meter (24,5 meter persegi)
- Beranda tempel 1,5 x 2,4 (3,6 meter persegi)
- Bahan konstruksi: Hollow Square Galvanized Anti Karat
- Model: knockdown
- Finishing lantai dengan weedmat hitam
- Horizontal Air Flow (HAF): Drum Fan CKE 16 Inch AC 220 V 50 Watt
- Kapasitas produksi fertigasi : 1.260 tanaman
- Pompa Horizontal Multistage Centrifugal Grundfos NS 13 - 18 M 750 Watt
- Covering plastic anti UV 14% Diffuser IR EVA Tebal 200 micron Toyotani Taiwan





# Greenhouse Wanadelinam



Kemaras, Sidomulyo, Pengasih, Kulon Progo, Daerah Istimewa  
Yogyakarta

**Luasan :** 3 Unit x 7,2 m x 24,5 m (529,2 meter persegi)

**Perkiraan Harga :** Rp. 1.065.000 per meter persegi

## → Spesifikasi

- Instalasi buah : standar fertigasi tetes (tidak termasuk polybag dan media tanam)
- Tinggi sampai dengan talang 6 meter dan 8,8 meter (puncak tunnel)
- Rangka *Hollow Square Galvanized* Anti Karat
- Plastik UV Vatan 200 micron
- Dinding covering insectnet rajut seri 70
- Lantai covering Weedmat
- Instalasi Fertigasi (Netafim dan Rivulis)
- Sistem piping menggunakan pipa Wavin atau setara
- Fertigasi menggunakan Selang 16 mm type black and white dan Stick Drippe, PCJ ( Netafim atau setara)
- Pompa Horizontal Multistage Centrifugal Grundfos
- Tandon Pinguin

# Greenhouse Bunga Krisan KT Seruni Menoreh




Gerbosari, Samigaluh, Kulon Progo, Daerah Istimewa Yogyakarta

**Luasan :** 9 Unit x 7,2 m x 10,5 m (680,4 meter persegi)

**Perkiraan Harga :** Rp. 285.000.000

➔ **Spesifikasi**

- Greenhouse mini untuk bunga Krisan
- Tinggi sampai dengan talang 3 meter dan 5,4 meter (puncak tunnel)
- Rangka *Hollow Square Galvanized* Anti Karat
- Plastik UV Jempol 200 micron
- Dinding covering insectnet tenun tipis
- Hanya Greenhouse saja

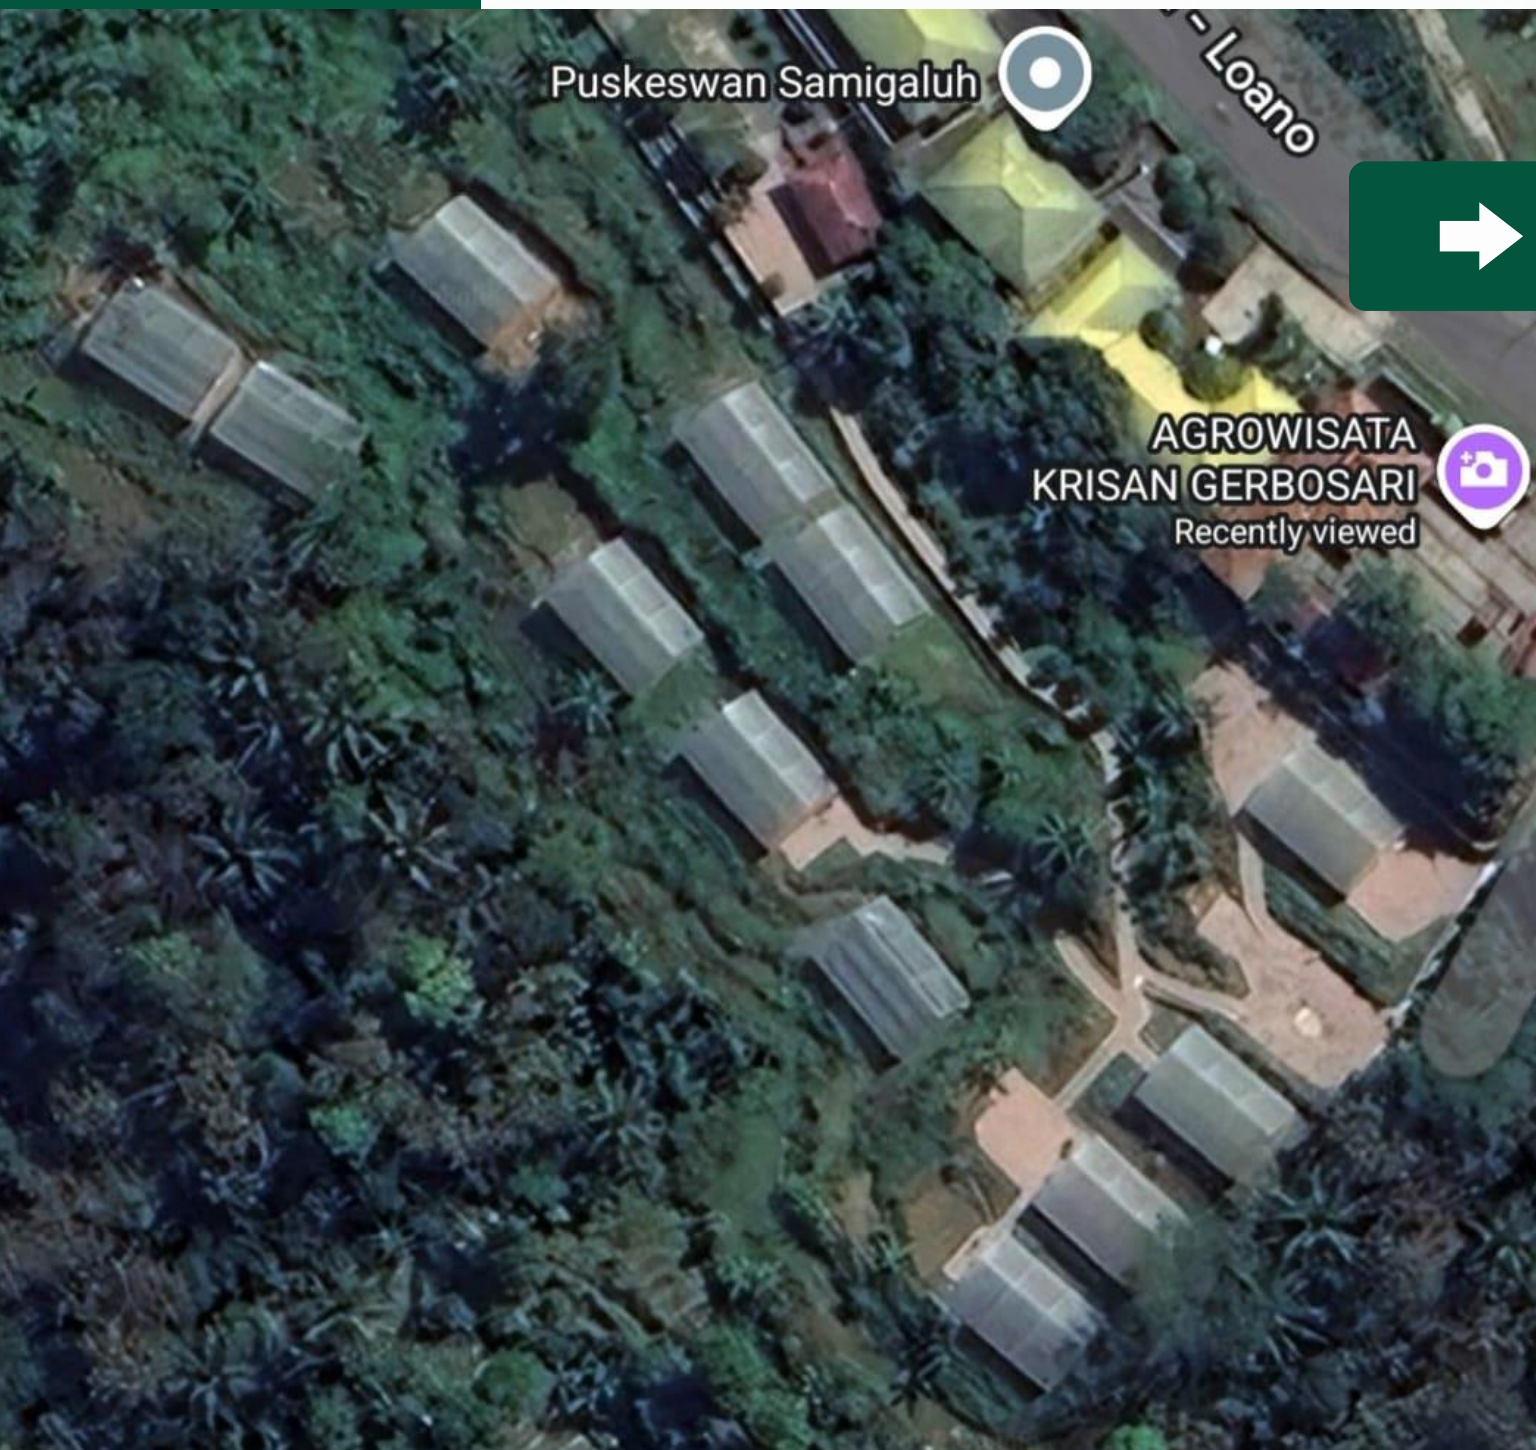



# Greenhouse Hermi Farm Pemalang



Karang Sembung, Taman, Pemalang, Jawa Tengah

**Luasan :** 19,2 m x 49 m (940,8 meter persegi)

**Perkiraan Harga :** Rp. 845.000 per meter persegi

## ➔ Spesifikasi

- Instalasi buah : standar fertigasi tetes (tidak termasuk polybag dan media tanam)
- Kapasitas total produksi fertigasi: 3.080 tanaman
- Tinggi sampai dengan talang 6 meter dan 8,8 meter (puncak tunnel)
- Rangka *Hollow Square Galvanized* Anti Karat
- Covering plastic anti UV 14% Diffuser IR EVA Tebal 200 micron Toyotani Taiwan
- Lantai covering Weedmat
- Sistem piping menggunakan pipa Wavin
- Fertigasi menggunakan Selang 16 mm type black and white dan Stick Drippe, PCJ ( Netafim)
- Pompa Horizontal Multistage Centrifugal Grundfos
- Tandon Pinguin

# Greenhouse Kuntara Garden



Pare, Kediri, Jawa Timur

**Luasan :** 19,2 m x 29,6 m (568,3 meter persegi)

**Perkiraan Harga :** Rp. 840.000 per meter persegi

## → Spesifikasi

- Instalasi buah : standar fertigasi tetes (tidak termasuk polybag dan media tanam)
- Kapasitas total produksi fertigasi: 1.820 tanaman
- Tinggi sampai dengan talang 6 meter dan 8,8 meter (puncak tunnel)
- Rangka *Hollow Square Galvanized* Anti Karat
- Covering plastic anti UV 14% Diffuser IR EVA Tebal 200 micron Toyotani Taiwan
- Lantai covering Weedmat
- Sistem piping menggunakan pipa Wavin
- Fertigasi menggunakan Selang 16 mm type black and white dan Stick Drippe, PCJ ( Netafim)
- Pompa Horizontal Multistage Centrifugal Grundfos
- Tandon Pinguin



# Greenhouse SMK N H. Moenadi Ungaran



Tarubudaya, Bandarjo, Ungaran Barat, Kabupaten Semarang, Jawa Tengah

**Luasan** : 9,6 meter x 17,5 meter (403,2 meter)

**Perkiraan Harga** : Rp. 970.000 per meter persegi



## Spesifikasi



- Ukuran beranda ruang tandon: 4,8 x 3,5 meter (16,8 meter)
- Meja dan Ruang Persemaian Benih: 4,8 x 3,5 meter (16,8 meter)
- Bahan konstruksi : *Hollow Square Galvanized* Anti Karat
- Model : Knock Down
- Covering lantai Weedmat Hitam
- Kapasitas total produksi fertigasi : 490 tanaman
- Covering plastic anti UV 14% Diffuser IR EVA Tebal 200 micron Vatan
- Covering inscet screen rajut seri 70
- Pompa Grundfos Horizontal Multistage Centrifugal
- Sistem Dynamic Root Floating Technique (DRFT)

# Greenhouse Wanadelima 1



Pengasih, Kulon Progo, Daerah Istimewa Yogyakarta


**Luasan :** 3 unit x 9,6 m x 24,5 m (705,6 meter persegi)

**Perkiraan Harga :** Rp. 585.000.000



## Spesifikasi

- Ukuran ruang tandon: 8,7 x 3,5 meter (30,5 meter persegi)
- Ukuran ruang persemaian: 7,5 x 3,5 meter (25,2 meter persegi)
- Beranda tempel steril: 1,5 x 2,4 m (3,6 meter persegi)
- Bahan konstruksi : *Hollow Square Galvanized Anti Karat*
- Model : Knock Down
- Covering lantai weedmat hitam
- Kapasitas produksi : 2.100 tanaman
- Horizontal Air Flow (HAF): Drum Fan CKE 12 Inch AC 220 V 42 Watt
- Covering plastic anti UV 14% Diffuser IR EVA Tebal 200 micron Toyotani

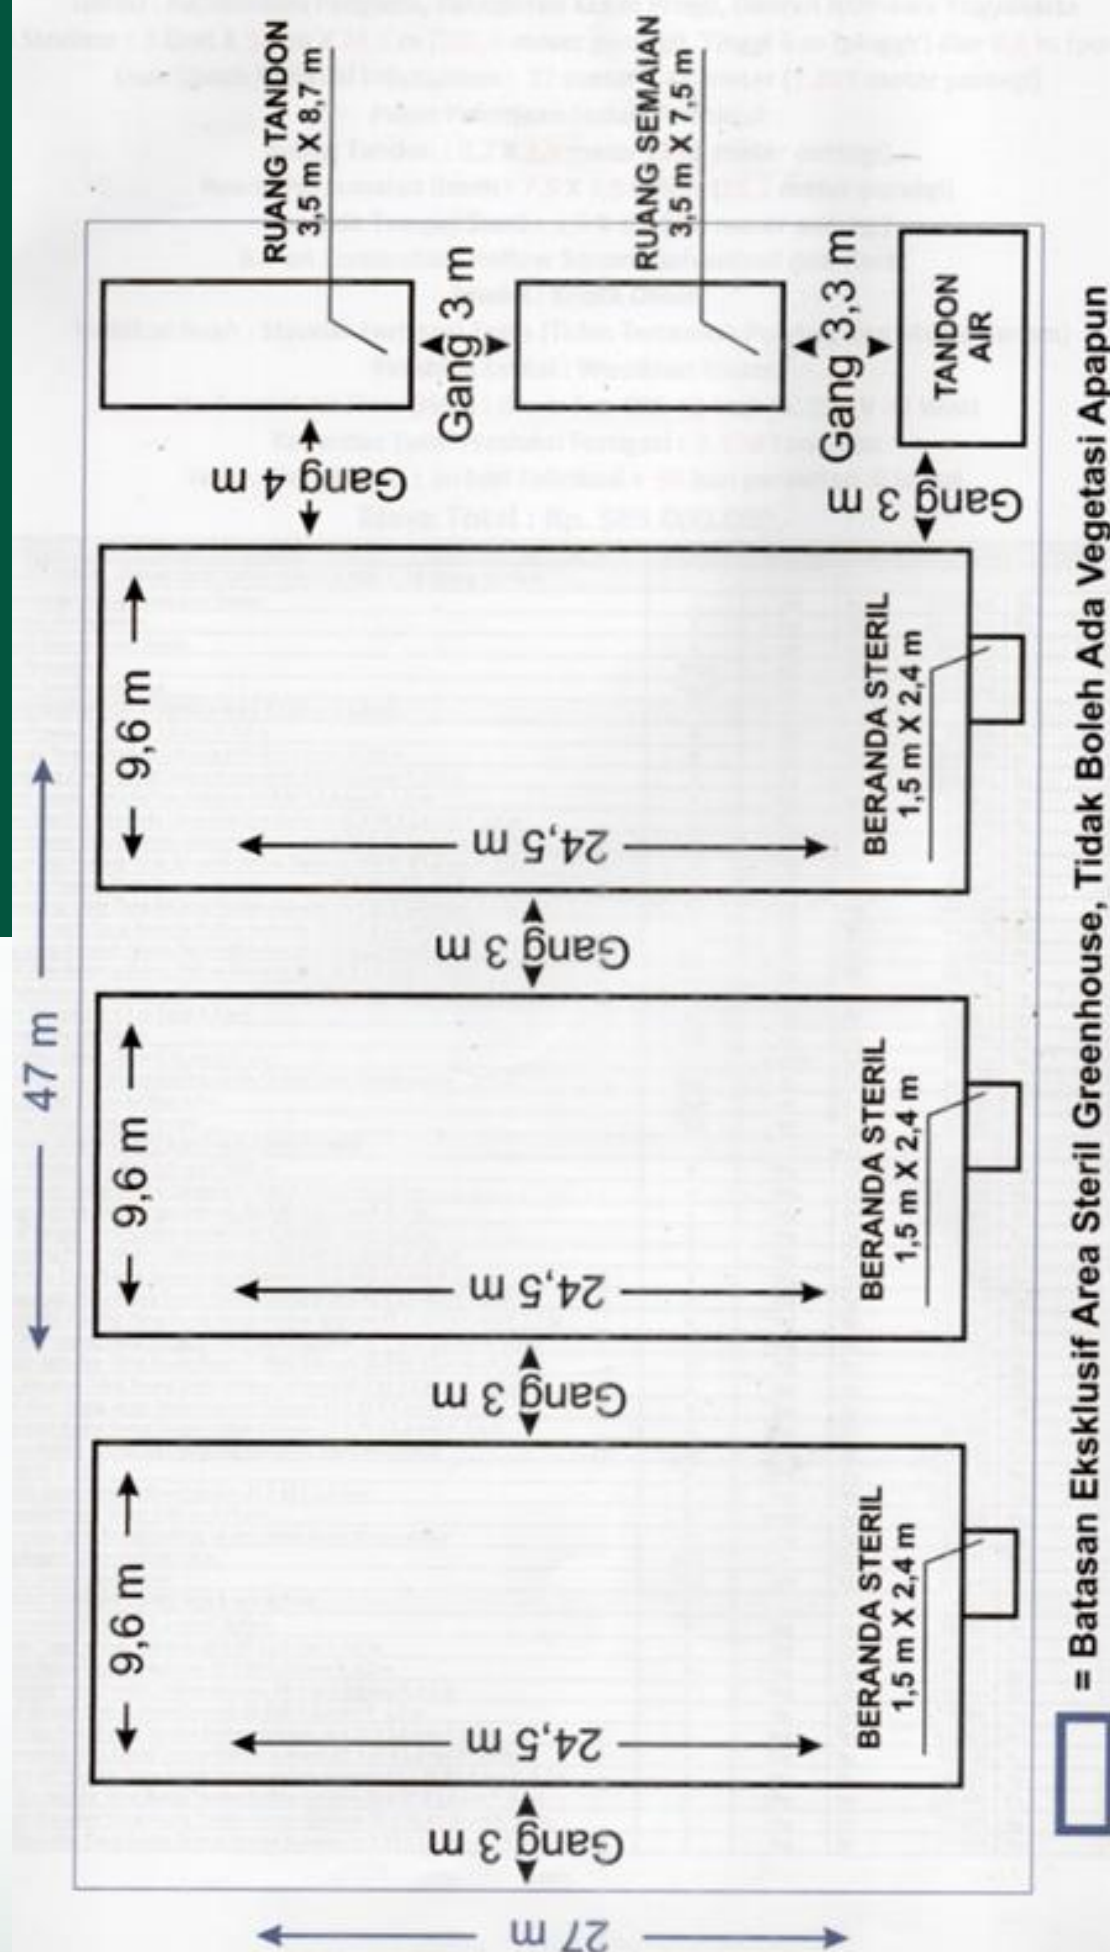

# Greenhouse 2 Joma



Kecamatan Jumapolo, Kabupaten  
Karanganyar, Jawa Tengah

**Luasan :** 19,2 meter x 24,5 meter (470,4 meter persegi)

**Perkiraan Harga :** Rp. 745.000 per meter persegi



## Spesifikasi

- Tinggi sampai dengan talang 6 Meter dan sampai puncak tunel 8,8 meter
- Kapasitas total produksi fertigasi: 1.456 tanaman
- Bahan konstruksi: Hollow Square Galvanized Anti Karat
- Lantai covering Weedmat
- Horizontal Air Flow (HAF) : Drum Fan CKE 16 Inch AC 220 V 80 Watt
- Sistem piping menggunakan pipa Wavin
- Fertigasi menggunakan Selang 16 mm type black and white dan Stick Drippe, PCJ ( Netafim atau setara)
- Pompa Horizontal Multistage Centrifugal Grundfos
- Tandon Pinguin
- Covering Insect Screen Rajut Seri 70



# Greenhouse 1 Joma




Kecamatan Jumapolo, Kabupaten Karanganyar, Jawa Tengah

**Luasan :** 19,2 meter x 21 meter (403,2 meter persegi)

**Perkiraan Harga :** Rp. 955.000 per meter persegi

## Spesifikasi

- Tinggi sampai dengan talang 6 Meter dan sampai puncak tunel 8,8 meter
- Kapasitas total produksi fertigasi: 1.260 tanaman
- Bahan konstruksi: Hollow Square Galvanized Anti Karat
- Lantai covering Weedmat
- Horizontal Air Flow (HAF) : Drum Fan CKE 14 Inch AC 220 V 50 Watt
- Sistem piping menggunakan pipa Wavin
- Fertigasi menggunakan Selang HDPE Hitam Lapis Putih 16 mm
- Pompa Horizontal Multistage Centrifugal Grundfos
- Tandon Pinguin
- Covering Insect Screen Rajut Seri 70

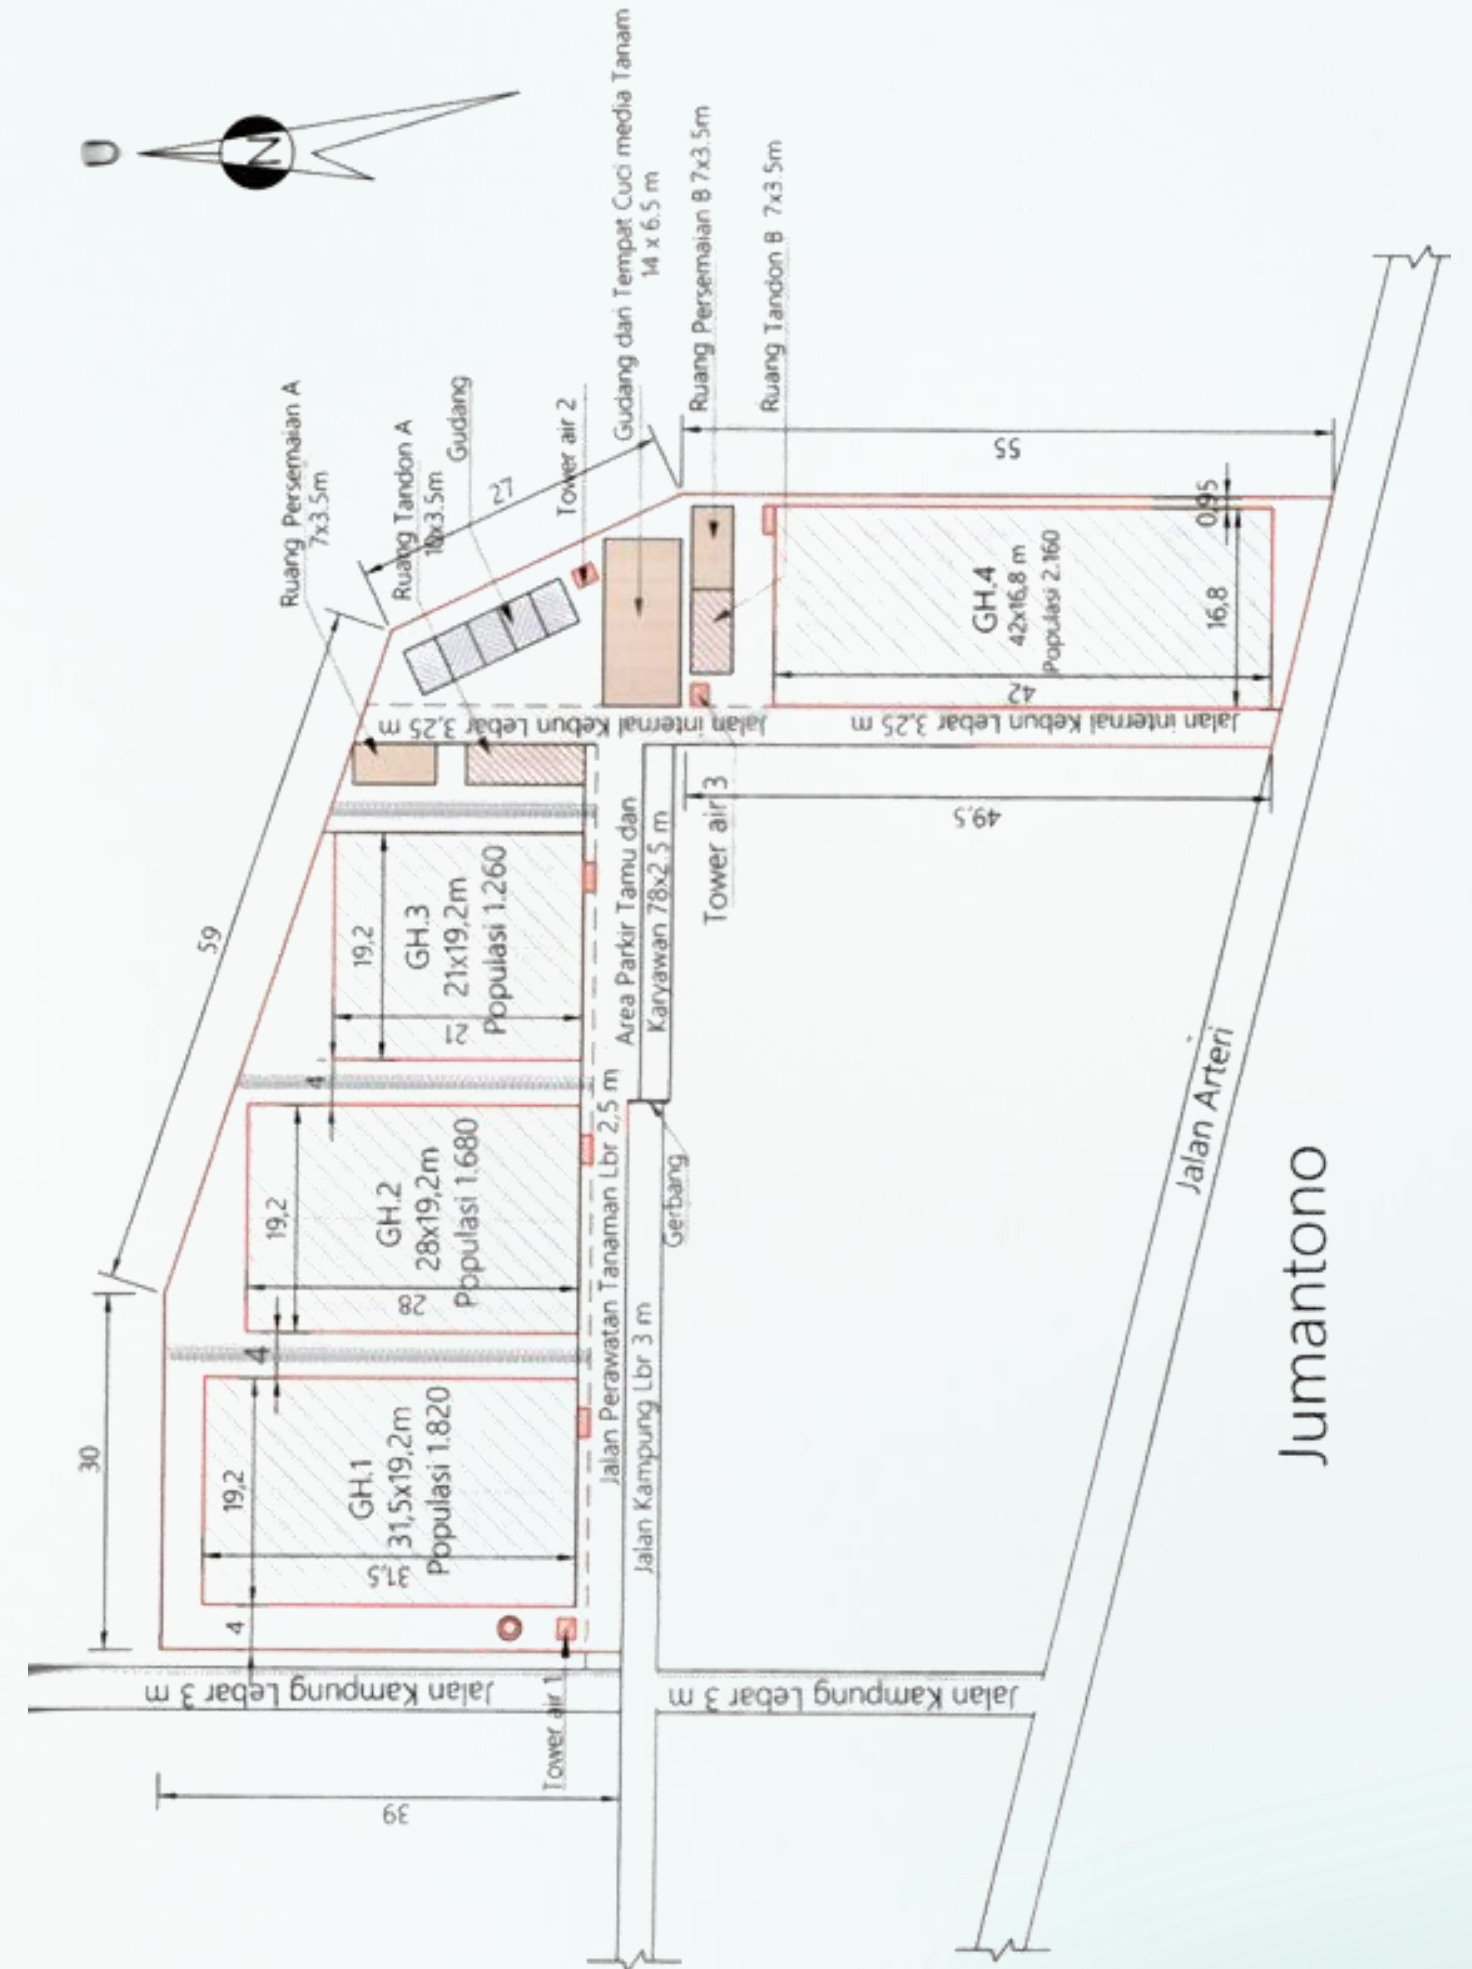

# Greenhouse Tandira Farm



Dusun Mligi, Claket, Pacet, Mojokerto, Jawa Timur

**Luasan :** 19,2 meter x 49meter (940,8 meter persegi)

**Perkiraan Harga :** Rp. 855.000 per meter persegi



## Spesifikasi

- Tinggi sampai dengan talang 6 Meter dan sampai puncak tunel 8,8 meter
- Kapasitas total produksi fertigasi: 3.080 tanaman
- Bahan konstruksi: Hollow Square Galvanized Anti Karat
- Lantai covering Weedmat
- Horizontal Air Flow (HAF) : Drum Fan CKE 20 Inch AC 220 V 200 Watt
- Sistem piping menggunakan pipa Wavin
- Fertigasi menggunakan Selang HDPE Hitam Lapis Putih 16 mm
- Pompa Horizontal Multistage Centrifugal Grundfos
- Tandon Pinguin
- Covering Insect Screen Rajut Seri 70





# Greenhouse Prima Farm



Area Sawah/Kebun, Jetak, Jaten, Karanganyar, Jawa Tengah

**Luasan** : 19,2 meter x 21 meter (403,2 meter)

**Perkiraan Harga** : Rp. 885.000 per meter persegi



## Spesifikasi

- Ukuran beranda ruang tandon: 4,8 x 3,5 meter (16,8 meter)
- Meja dan Ruang Persemaian Benih: 4,8 x 3,5 meter (16,8 meter)
- Bak cuci media: 2,4 x 3,5 meter (8,4 meter)
- Bahan konstruksi : *Hollow Square Galvanized Anti Karat*
- Model : Knock Down
- Covering lantai Weedmat Hitam
- Kapasitas total produksi fertigasi : 1.260 tanaman
- Covering plastic anti UV 14% Diffuser IR EVA Tebal 200 micron Vatan
- Covering inscet screen rajut seri 70
- Pompa Grundfos Horizontal Multistage Centrifugal



# Greenhouse Wusifa Farm



Lambangan, Pati, Jawa Tengah

**Luasan** : 14,4 meter x 24,5 meter (352,8 meter)

**Perkiraan Harga** : Rp. 890.000 per meter persegi



## Spesifikasi



- Ukuran beranda ruang tandon: 7,2 x 3,5 meter (25,2 meter)
- Meja dan Ruang Persemaian Benih: 4,8 x 3,5 meter (16,8 meter)
- Bak cuci media: 2,4 x 3,5 meter (8,4 meter)
- Bahan konstruksi : *Hollow Square Galvanized* Anti Karat
- Model : Knock Down
- Covering lantai Weedmat Hitam
- Kapasitas total produksi fertigasi : 1.200 tanaman
- Covering plastic anti UV 14% Diffuser IR EVA Tebal 200 micron Vatan
- Covering inscet screen rajut seri 70
- Pompa Grundfos Horizontal Multistage Centrifugal



# Greenhouse SMK N 1 Pandak Bantul



Gilangharjo, Pandak, Bantul, DIY

**Luasan** : 14,4 meter x 28 meter (403,2 meter)

**Perkiraan Harga** : Rp. 890.000 per meter persegi



## Spesifikasi

- Ukuran beranda ruang tandon: 7,2 x 3,5 meter (25,2 meter)
- Meja dan Ruang Persemaian Benih: 7,2 x 3,5 meter (25,2 meter)
- Bak cuci media: 2,4 x 3,5 meter (8,4 meter)
- Bahan konstruksi : *Hollow Square Galvanized Anti Karat*
- Model : Knock Down
- Covering lantai Weedmat Hitam
- Kapasitas total produksi fertigasi : 1.200 tanaman
- Covering plastic anti UV 14% Diffuser IR EVA Tebal 200 micron Vatan
- Covering inscet screen rajut seri 70
- Pompa Grundfos Horizontal Multistage Centrifugal



# Greenhouse Akaruku 2



Jalan Gunung Maloko, No.123, Dangdang,  
Kecamatan Cisauk, Tangerang, Banten

**Luasan :** 3 Unit X 9,6 meter x 24,5 meter (705,6 meter persegi)

**Perkiraan Harga :** Rp. 890.000 per meter persegi



## Spesifikasi

- Tinggi sampai dengan talang 6 Meter
- Rangka Hollow Galvanis
- Plastik UV Vatan 200 micron
- Dinding covering insectnet rajut seri 70
- Lantai covering Weedmat
- Instalasi Fertigasi (Netafim dan Rivulis)
- Sistem piping menggunakan pipa Wavin atau setara
- Fertigasi menggunakan Selang 16 mm type black and white dan Stick Drippe, PCJ ( Netafim atau setara)
- Pompa Grundfos atau setara
- Tandon Pinguin atau setara



# Greenhouse Kiana Farm



Bragolan, Purworejo, Jawa Tengah

**Luasan** : 16 meter x 24,5 meter (392 meter persegi)

**Perkiraan Harga** : Rp. 835.000 per meter persegi



## Spesifikasi

- Tinggi sampai dengan talang 6 Meter dan sampai puncak tunel 8,8 meter
- Kapasitas total produksi fertigasi: 1.200 tanaman
- Bahan konstruksi: Hollow Square Galvanized Anti Karat
- Lantai covering weedmat hitam
- Pompa Horizontal Multistage Centrifugal Grundfos
- Tandon Pinguin
- Covering Insect Screen Rajut Seri 70
- Covering plastic anti UV 14% Diffuser IR EVA Tebal 200 micron Vatan



# Greenhouse Indigen



Selomartani, Kalasan, Sleman, DIY

**Luasan** : 2 Unit x 19,2 meter x 21 meter (403,2 meter persegi)

**Perkiraan Harga** : Rp. 630.000 per meter persegi



## Spesifikasi

- Tinggi sampai dengan talang 6 Meter dan sampai puncak tunel 8,8 meter
- Kapasitas total produksi fertigasi: 2.520 tanaman
- Bahan konstruksi: Hollow Square Galvanized Anti Karat
- Lantai covering weedmat hitam
- Pompa Horizontal Multistage Centrifugal Grundfos
- Tandon Pinguin
- Covering Insect Screen Rajut Seri 70
- Covering plastic anti UV 14% Diffuser IR EVA Tebal 200 micron Vatan



# Greenhouse Organik PT. Organik Bumi Lestari



Tegallega, Warungkondang,  
Cianjur, Jawa Barat

**Luasan :** 3 Unit X 19,2 meter x 52,5 meter (3.024 meter persegi)

**Perkiraan Harga :** Rp. 590.000 per meter persegi



## Spesifikasi

- Tinggi sampai dengan talang 6 Meter
- Rangka Hollow Galvanis
- Plastik UV Vatan 200 micron
- Dinding covering insectnet rajut seri 70
- Greenhouse tanpa instalasi



# Greenhouse Melon Sukabumi



Jalan Cibuntu Dua, Kutajaya,  
Cigombong, Sukabumi, Jawa Barat

**Luasan** : 19,2 meter x 35 meter (672 meter persegi)

**Perkiraan Harga** : Rp. 810.000 per meter persegi



## Spesifikasi

- Tinggi sampai dengan talang 6 Meter
- Rangka Hollow Galvanis
- Plastik UV Vatan 200 micron
- Dinding covering insectnet rajut seri 70
- Lantai covering Weedmat
- Instalasi Fertigasi (Netafim dan Rivulis)
- Sistem piping menggunakan pipa Wavin atau setara
- Fertigasi menggunakan Selang 16 mm type black and white dan Stick Drippe, PCJ ( Netafim atau setara)
- Pompa Grundfos atau setara
- Tandon Pinguin atau setara



# Greenhouse Produksi Benih Melon



Cikarawang, Kecamatan Dramaga,  
Bogor, Jawa Barat

**Luasan** : 19,2 meter x 49 meter (940,8 meter persegi)

**Perkiraan Harga** : Rp. 790.000 per meter persegi



## Spesifikasi

- Tinggi sampai dengan talang 6 Meter
- Rangka Hollow Galvanis
- Plastik UV Vatan 200 micron
- Dinding covering insectnet rajut seri 70
- Lantai covering Weedmat
- Instalasi Fertigasi (Netafim dan Rivulis)
- Sistem piping menggunakan pipa Wavin atau setara
- Fertigasi menggunakan Selang 16 mm type black and white dan Stick Drippe, PCJ ( Netafim atau setara)
- Pompa Grundfos atau setara
- Tandon Penguin atau setara



# Greenhouse Akaruku 1



Curug Wetan, Kecamatan Curug,  
Tangerang, Banten

**Luasan :** 16 meter x 49 meter (784 meter persegi)

**Perkiraan Harga :** Rp. 790.000 per meter persegi



## Spesifikasi

- Tinggi sampai dengan talang 6 Meter
- Rangka Hollow Galvanis
- Plastik UV Vatan 200 micron
- Dinding covering insectnet rajut seri 70
- Lantai covering Weedmat
- Instalasi Fertigasi (Netafim dan Rivulis)
- Sistem piping menggunakan pipa Wavin atau setara
- Fertigasi menggunakan Selang 16 mm type black and white dan Stick Drippe, PCJ ( Netafim atau setara)
- Pompa Grundfos atau setara
- Tandon Pinguin atau setara



# Greenhouse VG Farm



Jetisan, Hargobinangun, Pakem, Sleman, Daerah Istimewa, Yogyakarta

Luasan : 16 meter x 24,5 meter (392 meter persegi)

Perkiraan Harga : 680.000 per meter persegi



## Spesifikasi

- Rangka Hollow Galvanis 50 x 50 tebal 2 mm, tinggi 4,5 meter, tinggi puncak 6,4 meter
- Covering atap Plastik UV Vatan 200 Micron
- Covering dinding insecnet rajut seri 70
- Covering lantai Weedmat
- Pondasi kedalaman 70 cm, keliling menggunakan bata rolak sebagai dasar slop, dinding bawah menggunakan bata ringan tinggi 0,4 meter



# IoT


The screenshot shows a web browser window with the URL `smartfarming.indraagri.id/menus`. The page features the **Indera agri** logo in the top left and user information **Halo, Ardy Kisworo** in the top right, accompanied by settings and notification icons. A central banner displays a stylized illustration of a greenhouse in a rural landscape with rolling hills and trees. Below the banner, three menu cards are presented:


- Environment**: Includes an icon of a person and plant. Description: "Lihat data cuaca, kualitas tanah, dan kondisi lingkungan untuk memastikan pertumbuhan tanaman yang optimal." Button: **Pilih**.
- Production**: Includes an icon of a plant. Description: "Atur jadwal tanam, perawatan, dan panen untuk memaksimalkan hasil produksi pertanian Anda." Button: **Pilih**.
- Configuration**: Includes a gear icon. Description: "Atur preferensi dan konfigurasi dashboard sesuai dengan kebutuhan operasional Anda." Button: **Pilih**.

# IoT


← → ↻ smartfarming.inderaagri.id/environment/dashboard 🔍 ☆ 🌐 ⋮


Environment Production Configuration


 Site


Halo, Ardy Kisworo 


Thursday, 28 August 2025 | 00:19  
Terakhir diupdate : -


 Dashboard

 Data Explorer

 Notifikasi ▾

 Infrastruktur ▾

 Greenhouse





 Master Data ▾

**Optimalkan Panen**

Akses data cuaca, prediksi panen dari smartphone.

[Unduh Aplikasi](#)

### Realtime Condition

Parameter	Bar	Status
Air Temp - Fertigasi		Ideal
Air Temp - DRFT		Ideal
RH - Fertigasi		Ideal
RH - DRFT		Ideal

### Cultivation Status

Crop	: Melon
Variety	: Sweet Hami
Hari Setelah Tanam (HST)	: 125 days
Hari Setelah Polinasi (HSP)	: 103 days
Hari Setelah Semai (HSS)	: 139 days

# HUBUNGI KAMI

## Phone

0821-8080-5758 / 0858-9119-5758

## Email

agropedianusantara@gmail.com

info@agropedianusantara.co.id

## Website

[www.agropedianusantara.com](http://www.agropedianusantara.com)

[www.agropedianusantara.co.id](http://www.agropedianusantara.co.id)

## Location

Pripih, Hargomulyo, Kokap, Kulon

Progo, Daerah Istimewa Yogyakarta

